


Схема расположения земельного участка или земельных участков  
на кадастровом плане территории

Условный номер земельного участка --			
Площадь земельного участка (м <sup>2</sup> ) 1597			
Обозначение характерных точек границ	Координаты , м (МСК № 2)		
	X	Y	
1	2	3	
1	443366.85	2544916.35	
2	443373.15	2544934.33	
3	443376.96	2544948.00	
4	443369.12	2544950.60	
5	443357.24	2544953.99	
6	443340.67	2544959.10	
7	443338.43	2544959.42	
8	443329.14	2544961.98	
9	443320.36	2544932.88	

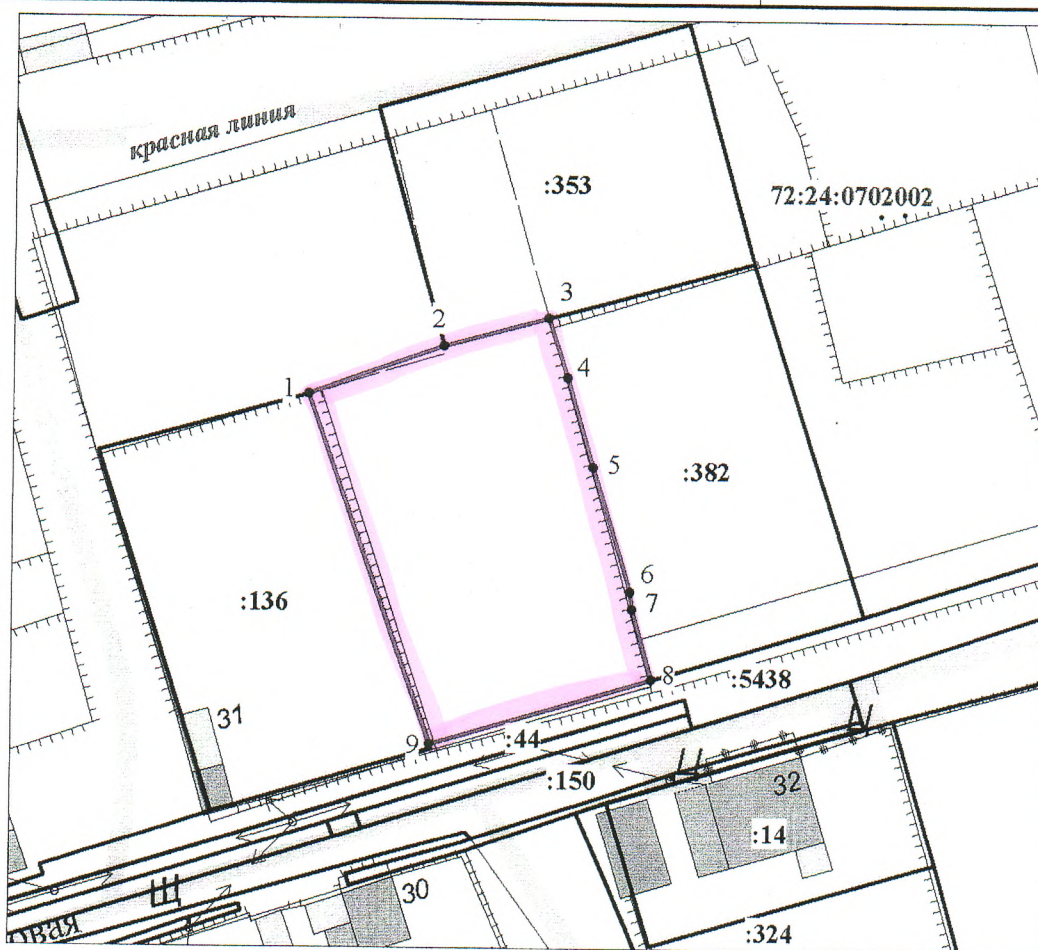

Масштаб 1 : 1000

**Условные обозначения:**

- граница земельного участка, установленная в соответствии с федеральным законодательством, включенная в ГКН
- граница образуемого земельного участка
- :123 - обозначение кадастрового номера исходного земельного участка
- :3У1 - обозначение образуемого земельного участка
- зона с особыми условиями использования территории

