


УТВЕРЖДЕНА
 распоряжением
 администрации города Тобольска
 от _____ 2018 г. № _____

**Схема расположения земельного участка или земельных участков
 на кадастровом плане территории**

Условный номер земельного участка --		
Площадь земельного участка (м ²) 1500		
Обозначение характерных точек границ	Координаты , м (МСК № 2)	
	X	Y
1	2	3
1	453428.96	2540358.91
2	453449.20	2540381.00
3	453412.49	2540414.94
4	453392.18	2540392.77

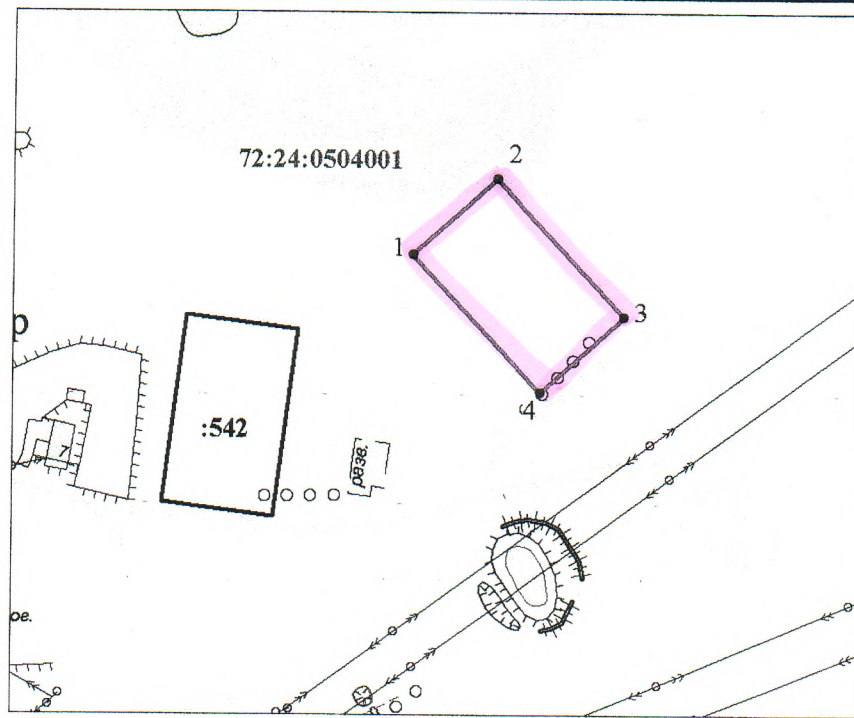

Масштаб 1 : 2000

Условные обозначения:

- граница земельного участка, установленная в соответствии с федеральным законодательством, включенная в ГКН
- граница образуемого земельного участка
- :123 - обозначение кадастрового номера исходного земельного участка
- :3У1 - обозначение образуемого земельного участка
- зона с особыми условиями использования территории