


# УТВЕРЖДЕНА

от \_\_\_\_\_ № \_\_\_\_\_

## Схема расположения земельного участка или земельных участков на кадастровом плане территории

Условный номер земельного участка --		
Площадь земельного участка (м <sup>2</sup> ) <b>1500</b>		
Обозначение характерных точек границ	Координаты, м (МСК № 2)	
	X	Y
1	2	3
1	450930.45	2540362.19
2	450928.80	2540364.23
3	450903.50	2540391.02
4	450895.59	2540399.66
5	450874.94	2540382.33
6	450874.22	2540381.78
7	450906.08	2540342.67
8	450908.22	2540344.43

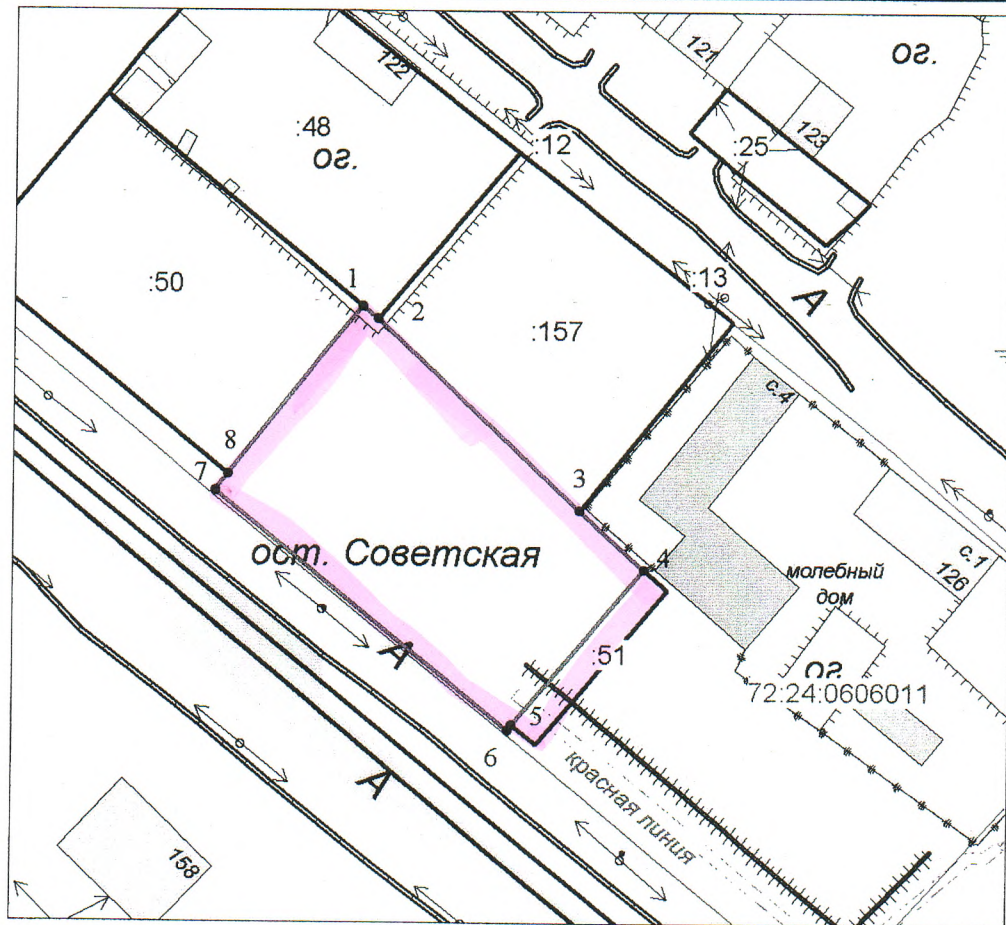

Масштаб 1 : 1000

**Условные обозначения:**

- граница земельного участка, установленная в соответствии с федеральным законодательством, включенная в ГКН
- граница образуемого земельного участка
- :123 - обозначение кадастрового номера исходного земельного участка
- :ЗУ1 - обозначение образуемого земельного участка
- - зона с особыми условиями использования территории