


УТВЕРЖДЕНА
распоряжением
администрации города Тобольска
от _____ 2018 г. № _____

**Схема расположения земельного участка или земельных участков
на кадастровом плане территории**

Условный номер земельного участка -		
Площадь земельного участка (м ²) 1107		
Обозначение характерных точек границ	Координаты, м	
	X	Y
1	2	3
1	452641.68	2539409.07
2	452645.42	2539443.83
3	452644.79	2539444.00
4	452621.65	2539449.56
5	452616.21	2539450.65
6	452607.31	2539419.35

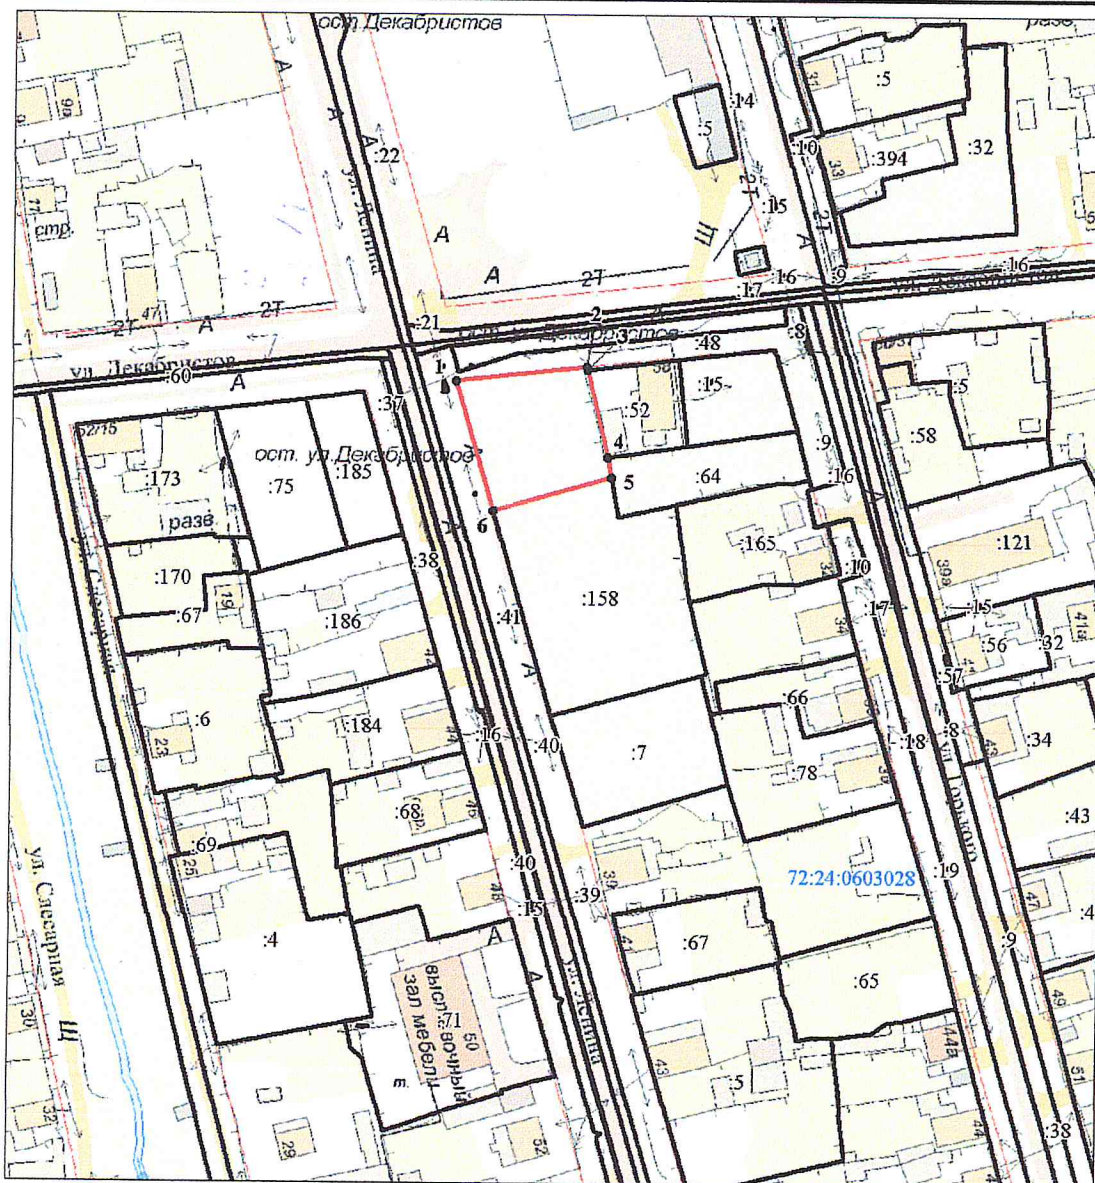

Масштаб 1 : 2000

Условные обозначения:

- граница земельного участка, установленная в соответствии с федеральным законодательством, включенная в ГКН
- граница образуемого земельного участка
- :123 - обозначение кадастрового номера исходного земельного участка
- :301 - обозначение образуемого земельного участка
- зона с особыми условиями использования территории