


**УТВЕРЖДЕНА**  
**распоряжением**  
**администрации города Тобольска**  
от \_\_\_\_\_ 2018 г. № \_\_\_\_\_

**Схема расположения земельного участка или земельных участков  
на кадастровом плане территории**

Условный номер земельного участка -		
Площадь земельного участка (м <sup>2</sup> ) 1490		
Обозначение характерных точек границ	Координаты, м	
	X	Y
1	2	3
2	461436.83	2539010.47
3	461425.58	2539061.24
4	461424.22	2539060.96
5	461397.56	2539055.03
1	461408.90	2539004.29

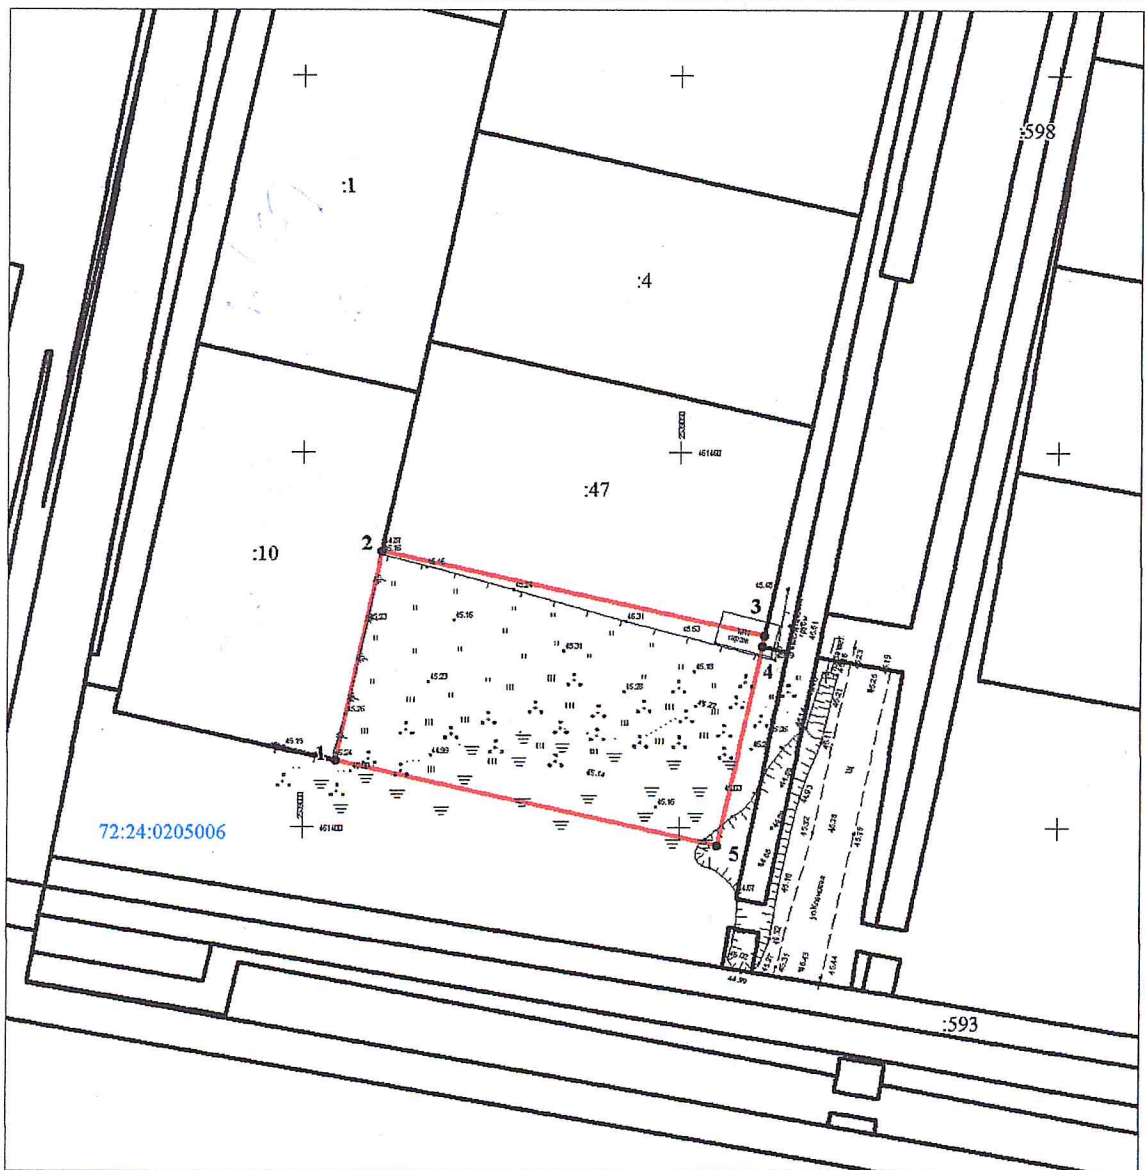

Масштаб 1 : 1000

**Условные обозначения:**

- граница земельного участка, установленная в соответствии с федеральным законодательством, включенная в ГКН
- граница образуемого земельного участка
- :123 - обозначение кадастрового номера исходного земельного участка
- :3У1 - обозначение образуемого земельного участка
- зона с особыми условиями использования территории