

УТВЕРЖДЕНА

распоряжением


администрации города Тобольска

от _____ 2018 г. № _____

Схема расположения земельного участка или земельных участков
на кадастровом плане территории

Условный номер земельного участка: 206 :3У2		
Площадь земельного участка (м ²) 1026		
Обозначение характерных точек границ	Координаты , м (МСК № 2)	
	X	Y
1	2	3
5	452832.04	2538269.07
9	452827.55	2538309.63
8	452806.31	2538309.04
7	452806.31	2538308.35
6	452806.38	2538299.75
4	452804.80	2538264.52

Условный номер земельного участка : 206:3У1		
Площадь земельного участка (м ²) 550		
Обозначение характерных точек границ	Координаты , м (МСК № 2)	
	X	Y
1	2	3
1	452834.05	2538250.82
5	452832.04	2538269.07
4	452804.80	2538264.52
3	452804.13	2538249.92
2	452804.26	2538244.65

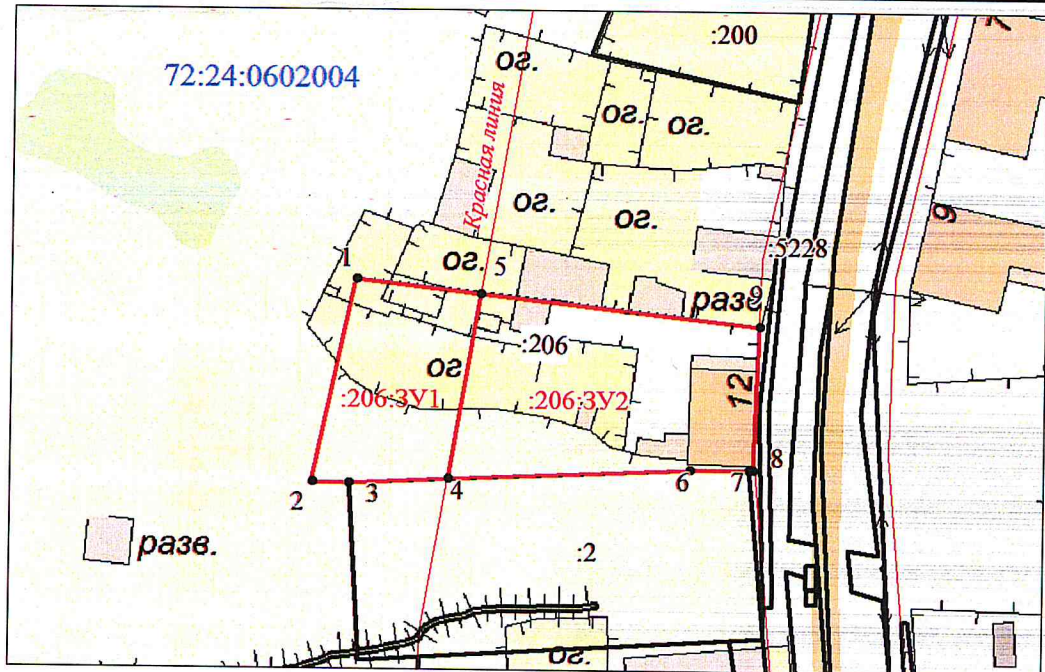

Масштаб 1 : 1100

Условные обозначения:

- граница земельного участка, установленная в соответствии с федеральным законодательством, включенная в ГКН
- граница образуемого земельного участка
- :123 - обозначение кадастрового номера исходного земельного участка
- :3У1 - обозначение образуемого земельного участка
- - зона с особыми условиями использования территории

