


УТВЕРЖДЕНА  
распоряжением  
администрации города Тобольска  
от \_\_\_\_\_ 201\_\_ г. № \_\_\_\_\_

Схема расположения земельного участка или земельных участков  
на кадастровом плане территории

Условный номер земельного участка --		
Площадь земельного участка (м <sup>2</sup> ) <b>1020</b>		
Обозначение характерных точек границ	Координаты , м (МСК № 2)	
	X	Y
1	2	3
1	443556.92	2544763.90
2	443572.43	2544787.89
3	443566.73	2544791.44
4	443560.80	2544795.05
5	443554.00	2544798.96
6	443546.52	2544803.57
7	443541.52	2544806.88
8	443526.53	2544783.19

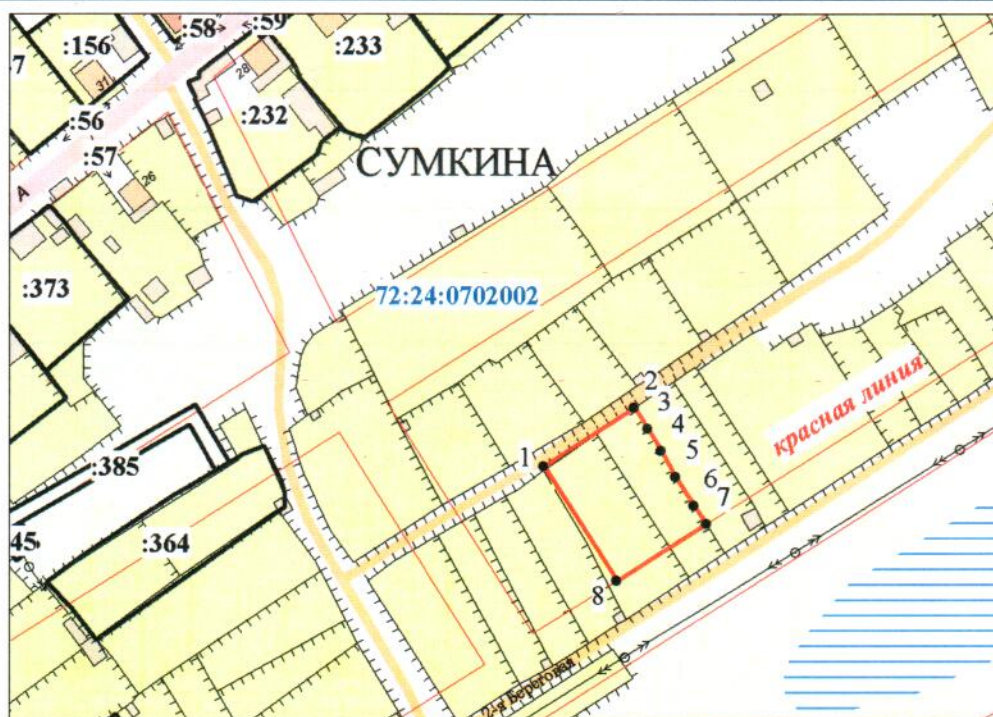

Масштаб 1 : 2000

**Условные обозначения:**

- граница земельного участка, установленная в соответствии с федеральным законодательством, включённая в ГКН
- граница образуемого земельного участка
- :123 - обозначение кадастрового номера исходного земельного участка
- :3У1 - обозначение образуемого земельного участка
- зона с особыми условиями использования территории