


УТВЕРЖДЕНА
 распоряжением
 администрации города Тобольска
 от _____ 2018 г. № _____

**Схема расположения земельного участка или земельных участков
 на кадастровом плане территории**

Условный номер земельного участка -			
Площадь земельного участка (м ²) 1020			
Обозначение характерных точек границ	Координаты, м		
	X	Y	
1	2	3	
1	444306.59	2543560.77	
2	444333.66	2543603.70	
3	444328.26	2543606.83	
4	444314.51	2543613.09	
5	444311.67	2543607.42	
6	444307.41	2543600.31	
7	444299.57	2543589.64	
8	444297.89	2543586.74	
9	444289.97	2543573.50	
10	444290.54	2543573.21	

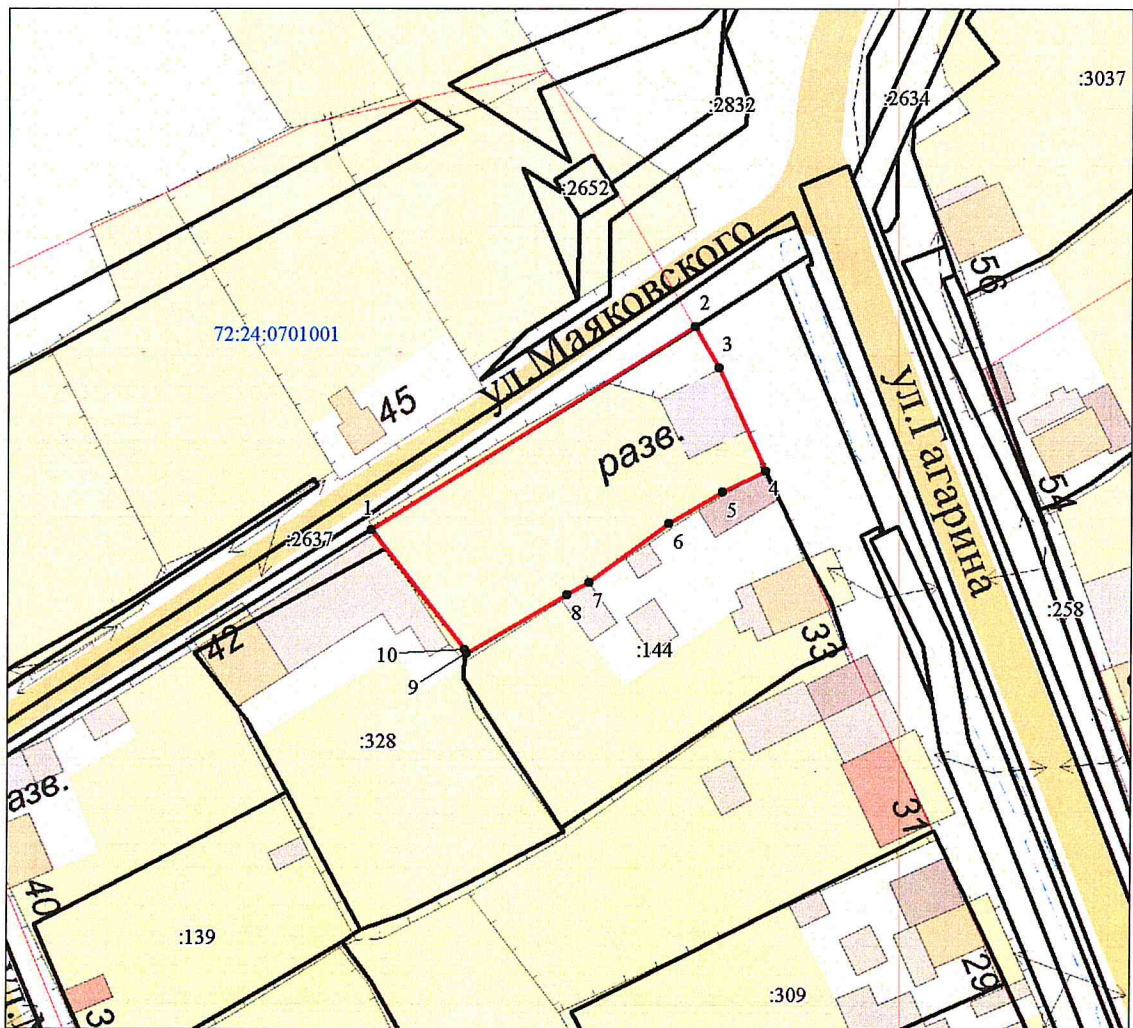

Масштаб 1 : 1000

Условные обозначения:

- граница земельного участка, установленная в соответствии с федеральным законодательством, включенная в ГКН
- граница образуемого земельного участка
- :123 - обозначение кадастрового номера исходного земельного участка
- :ЗУ1 - обозначение образуемого земельного участка
- зона с особыми условиями использования территории