


УТВЕРЖДЕНА  
распоряжением  
администрации города Тобольска  
от \_\_\_\_\_ 201\_\_ г. № \_\_\_\_\_

Схема расположения земельного участка или земельных участков  
на кадастровом плане территории

Условный номер земельного участка --		
Площадь земельного участка (м <sup>2</sup> ) 1121		
Обозначение характерных точек границ	Координаты , м	
	X	Y
1	2	3
1	450172.29	2537974.12
2	450150.30	2537986.64
3	450145.40	2537977.06
4	450130.65	2537944.48
5	450151.26	2537933.75
6	450153.89	2537938.80
7	450154.48	2537940.10
8	450163.59	2537957.71

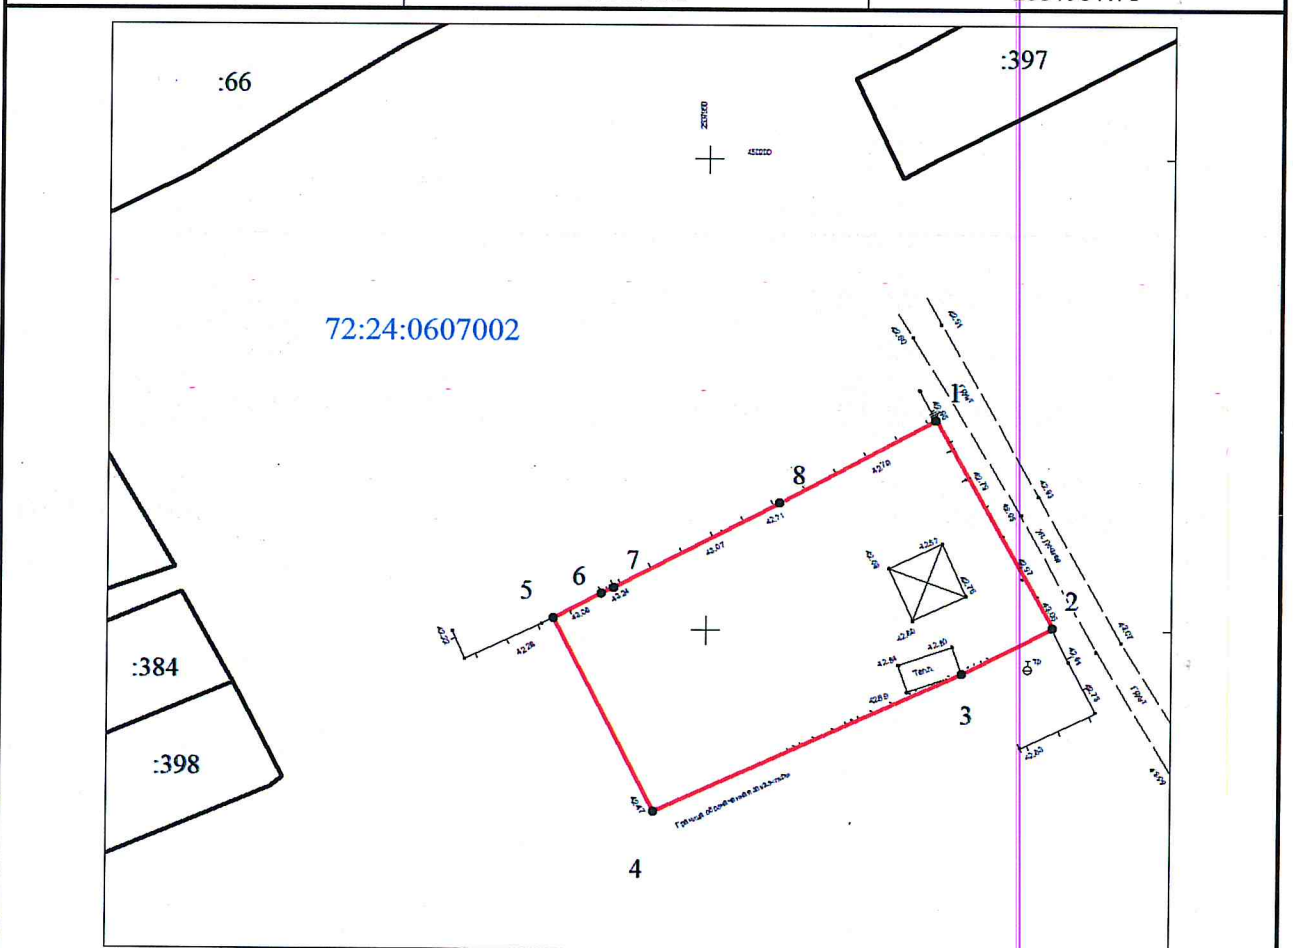

Масштаб 1 : 800

**Условные обозначения:**

- граница земельного участка, установленная в соответствии с федеральным законодательством, включённая в ГКН
- граница образуемого земельного участка
- :123 - обозначение кадастрового номера исходного земельного участка
- :3У1 - обозначение образуемого земельного участка
- зона с особыми условиями использования территории