


УТВЕРЖДЕНА
 распоряжением
 администрации города Тобольска
 от _____ 2019 г. № _____

Схема расположения земельного участка или земельных участков
 на кадастровом плане территории

Условный номер земельного участка --		
Площадь земельного участка (м ²) 1500		
Обозначение характерных точек границ	Координаты, м	
	X	Y
1	2	3
1	450605.45	2539183.46
2	450586.50	2539206.71
3	450625.26	2539238.29
4	450644.22	2539215.06

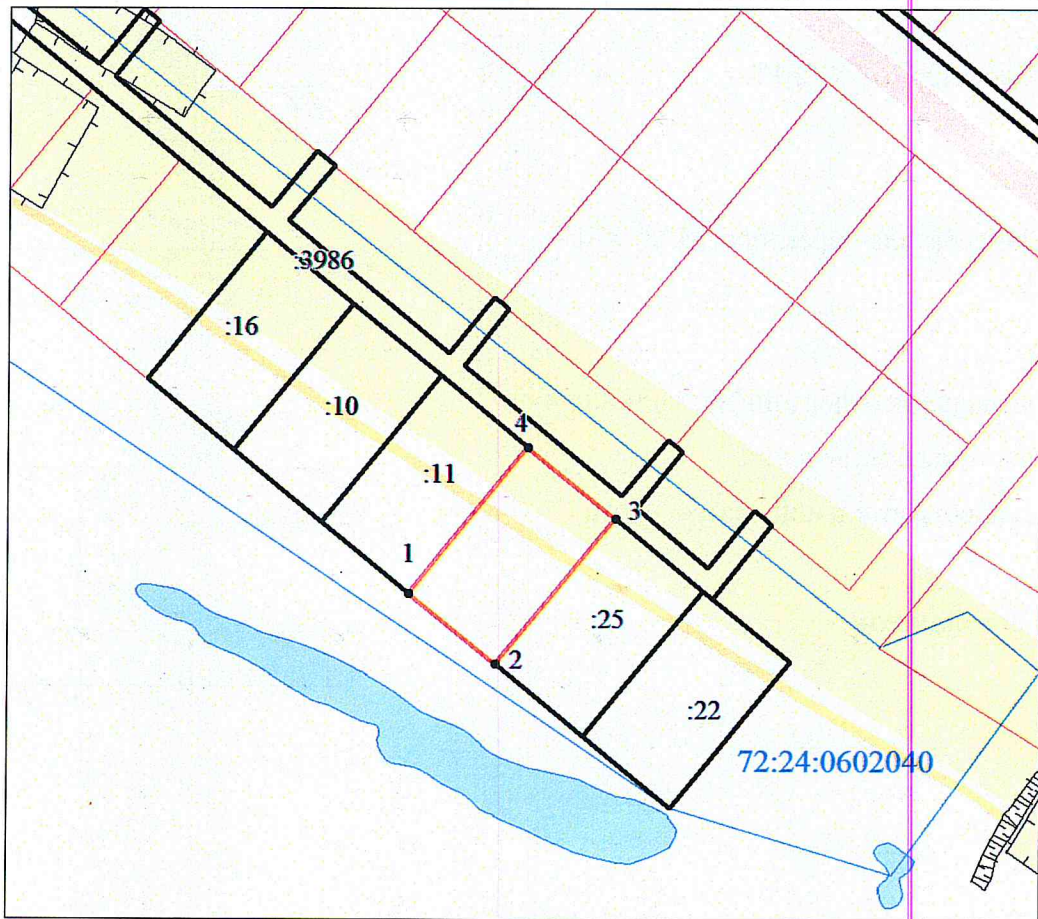

Масштаб 1 : 2000

Условные обозначения:

- граница земельного участка, установленная в соответствии с федеральным законодательством, включённая в ГКН
- граница образуемого земельного участка
- :123 - обозначение кадастрового номера исходного земельного участка
- :3У1 - обозначение образуемого земельного участка
- зона с особыми условиями использования территории