


УТВЕРЖДЕНА  
 распоряжением  
 администрации города Тобольска  
 от \_\_\_\_\_ 201\_ г. № \_\_\_\_\_

Схема расположения земельного участка или земельных участков  
 на кадастровом плане территории

Условный номер земельного участка --		
Площадь земельного участка (м <sup>2</sup> ) 1500		
Обозначение характерных точек границ	Координаты, м (МСК № 2)	
	X	Y
1	2	3
1	443525.57	2544514.90
2	443492.71	2544535.65
3	443469.75	2544499.29
4	443495.85	2544482.80

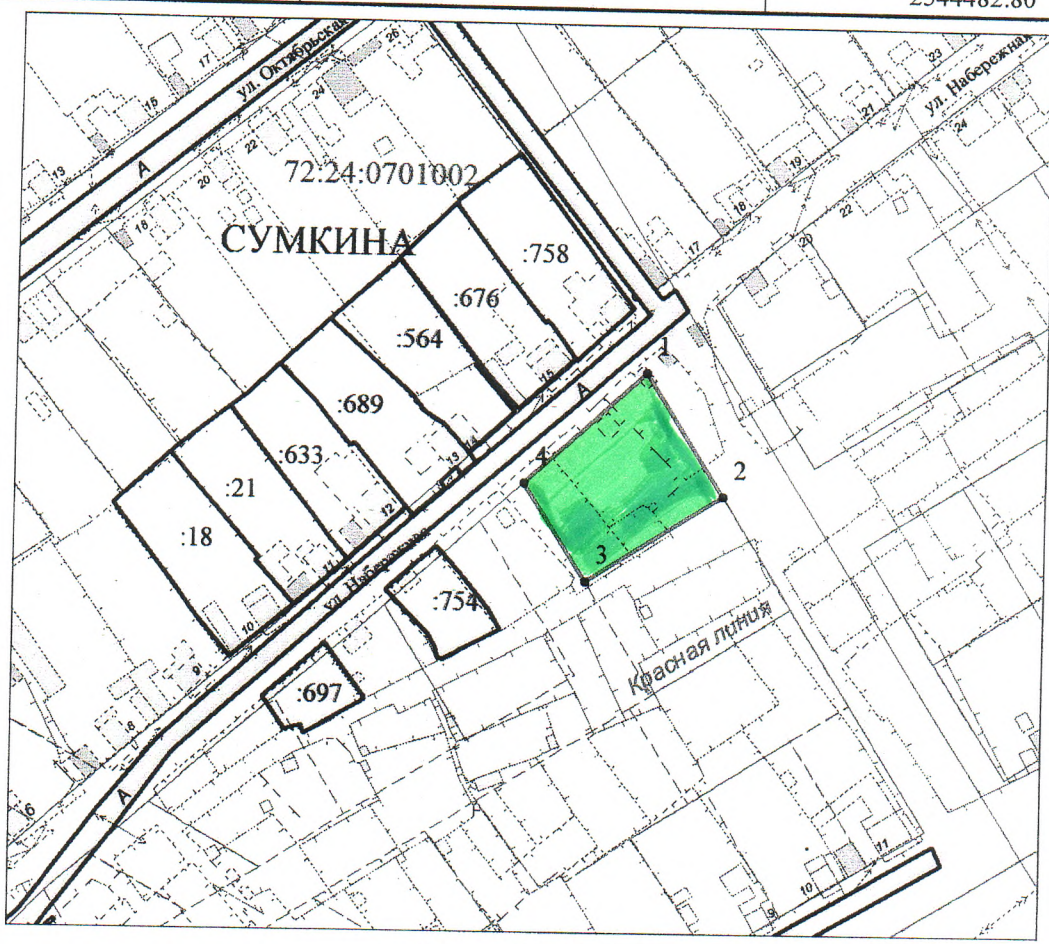

Масштаб 1 : 2000

Условные обозначения:

- граница земельного участка, установленная в соответствии с федеральным законодательством, включенная в ГКН
- граница образуемого земельного участка
- :123 - обозначение кадастрового номера исходного земельного участка
- :3У1 - обозначение образуемого земельного участка
- зона с особыми условиями использования территории