


Утверждена  
 распоряжением администрации  
 города Тобольска  
 от \_\_\_\_\_ № \_\_\_\_\_

Схема расположения земельного участка или земельных участков  
 на кадастровом плане территории

Условный номер земельного участка --		
Площадь земельного участка (м <sup>2</sup> ) 1500		
Обозначение характерных точек границ	Координаты, м (МСК №2)	
	X	Y
1	2	3
1	443390.48	2544881.10
2	443404.88	2544925.26
3	443373.15	2544934.33
4	443366.85	2544916.35
5	443360.22	2544891.73
6	443378.68	2544885.04

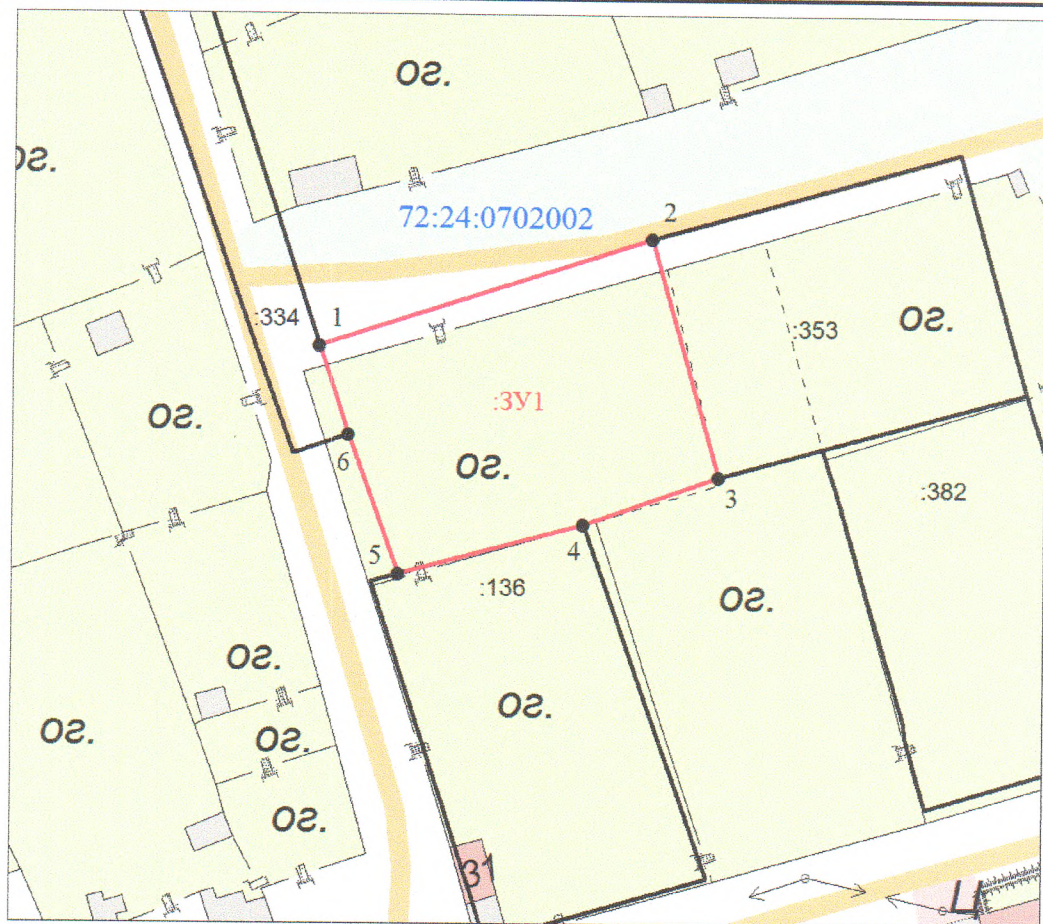

Масштаб 1 : 1000

**Условные обозначения:**

- граница земельного участка, установленная в соответствии с федеральным законодательством, включенная в ГКН
- граница образуемого земельного участка
- :123 - обозначение кадастрового номера исходного земельного участка
- :3У1 - обозначение образуемого земельного участка
- зона с особыми условиями использования территории