


УТВЕРЖДЕНА
распоряжением
администрации города Тобольска
от _____ 201__ г. № _____

**Схема расположения земельного участка или земельных участков
на кадастровом плане территории**

Условный номер земельного участка --		
Площадь земельного участка (м ²) 1500		
Обозначение характерных точек границ	Координаты , м (МСК № 2)	
	X	Y
1	2	3
1	443392.45	2544882.46
2	443404.88	2544925.26
3	443373.15	2544934.33
4	443366.85	2544916.35
5	443360.22	2544891.73

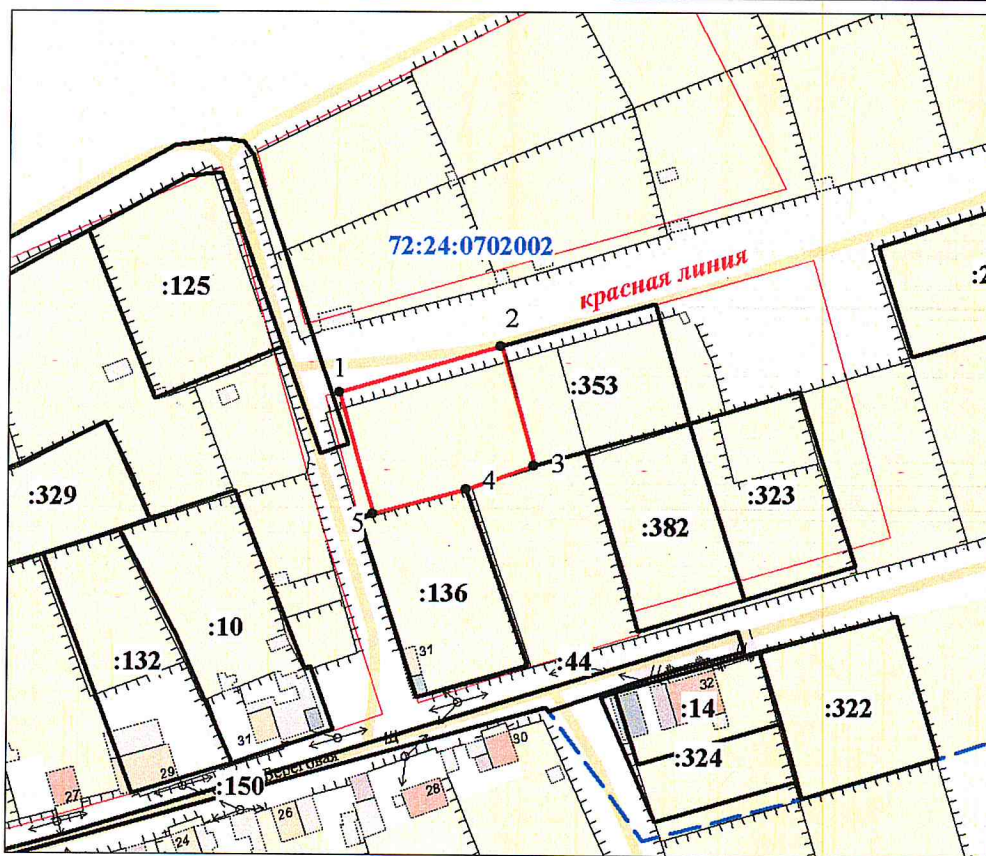

Масштаб 1 : 2000

Условные обозначения:

- граница земельного участка, установленная в соответствии с федеральным законодательством, включённая в ГКН
- граница образуемого земельного участка
- :123** - обозначение кадастрового номера исходного земельного участка
- :3У1** - обозначение образуемого земельного участка
- зона с особыми условиями использования территории