

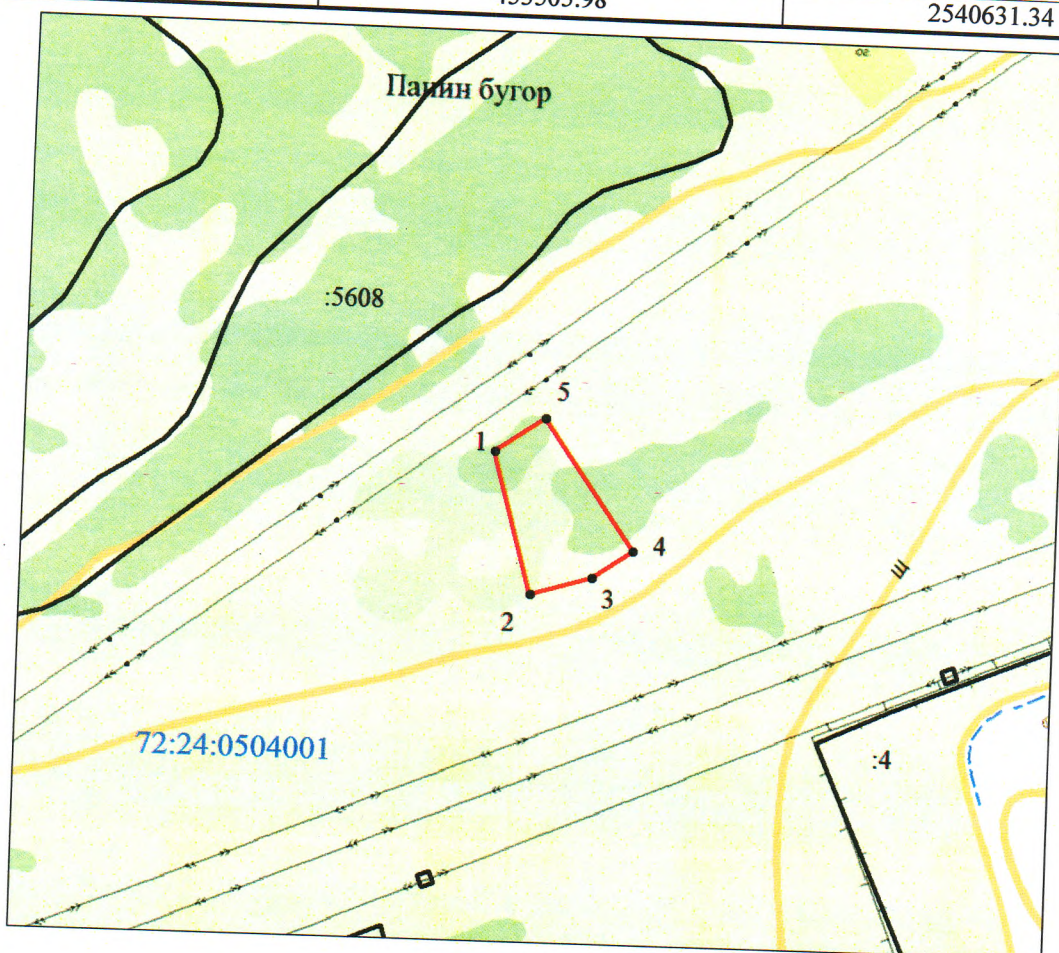
УТВЕРЖДЕНА
 распоряжением
 администрации города Тобольска
 от _____ 2018 г. № _____

Схема расположения земельного участка или земельных участков
 на кадастровом плане территории

Условный номер земельного участка --






Площадь земельного участка (м²) 1489

Обозначение характерных точек границ	Координаты, м (МСК № 2)	
	X	Y
1	2	3
1	453494.44	2540614.81
2	453447.35	2540628.13
3	453453.29	2540648.46
4	453462.74	2540661.96
5	453505.98	2540631.34



Масштаб 1 : 2500

 Условные обозначения:

-  - граница земельного участка, установленная в соответствии с федеральным законодательством, включённая в ГКН
-  - граница образуемого земельного участка
-  :123 - обозначение кадастрового номера исходного земельного участка
-  :3У1 - обозначение образуемого земельного участка
-  - зона с особыми условиями использования территории