


УТВЕРЖДЕНА
распоряжением
администрации города Тобольска
от _____ 2018 г. № _____

**Схема расположения земельного участка или земельных участков
на кадастровом плане территории**

| | | |
|--|--------------------------|------------|
| Условный номер земельного участка -- | | |
| Площадь земельного участка (м ²) 1366 | | |
| Обозначение характерных точек границ | Координаты , м (МСК № 2) | |
| | X | Y |
| 1 | 2 | 3 |
| 1 | 453474.70 | 2540587.69 |
| 2 | 453438.47 | 2540597.71 |
| 3 | 453447.35 | 2540628.13 |
| 4 | 453494.44 | 2540614.81 |

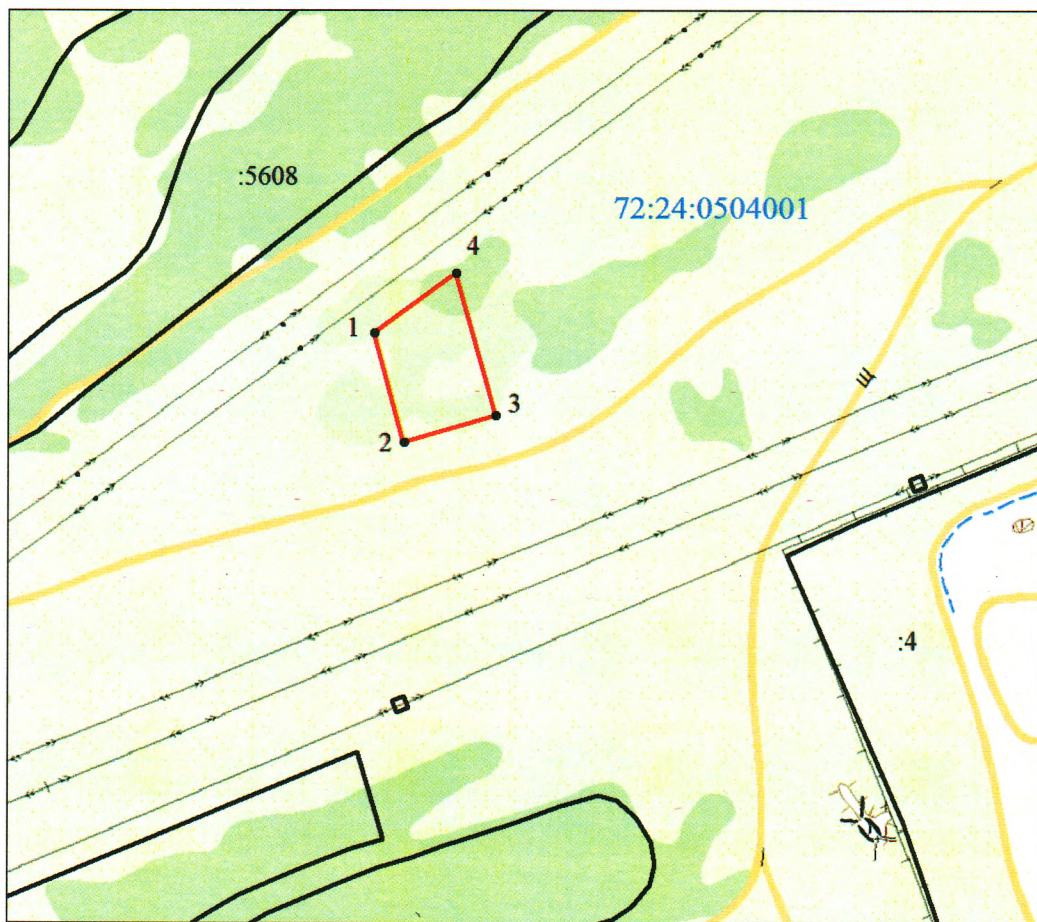

Масштаб 1 : 2500

Условные обозначения:

- граница земельного участка, установленная в соответствии с федеральным законодательством, включённая в ГКН
- граница образуемого земельного участка
- :123 - обозначение кадастрового номера исходного земельного участка
- :3У1 - обозначение образуемого земельного участка
- зона с особыми условиями использования территории