


УТВЕРЖДЕНА  
 распоряжением  
 администрации города Тобольска  
 от \_\_\_\_\_ 2018 г. № \_\_\_\_\_

Схема расположения земельного участка или земельных участков  
 на кадастровом плане территории

Условный номер земельного участка --		
Площадь земельного участка (м <sup>2</sup> ) 1399		
Обозначение характерных точек границ	Координаты , м (МСК № 2)	
	X	Y
1	2	3
1	453536.23	2540674.81
2	453492.86	2540705.23
3	453508.06	2540727.02
4	453551.26	2540696.35

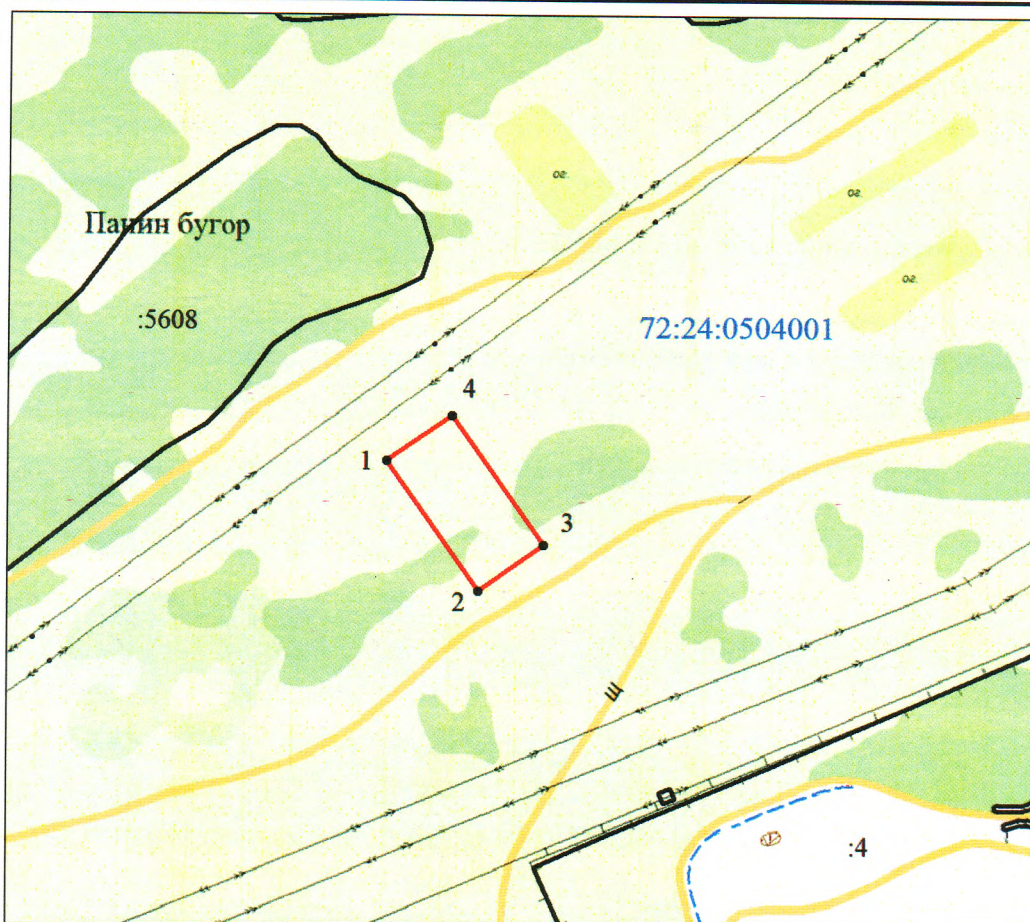

Масштаб 1 : 2500

Условные обозначения:

- граница земельного участка, установленная в соответствии с федеральным законодательством, включённая в ГКН
- граница образуемого земельного участка
- :123 - обозначение кадастрового номера исходного земельного участка
- :3У1 - обозначение образуемого земельного участка
- зона с особыми условиями использования территории