


УТВЕРЖДЕНА  
распоряжением  
администрации города Тобольска  
от \_\_\_\_\_ 2018 г. № \_\_\_\_\_

Схема расположения земельного участка или земельных участков  
на кадастровом плане территории

Условный номер земельного участка --			
Площадь земельного участка (м <sup>2</sup> ) 1500			
Обозначение характерных точек границ	Координаты , м		
	X	Y	
1	2	3	
1	455525.76	2542896.73	
2	455526.72	2542934.01	
3	455484.88	2542934.89	
4	455485.00	2542899.55	

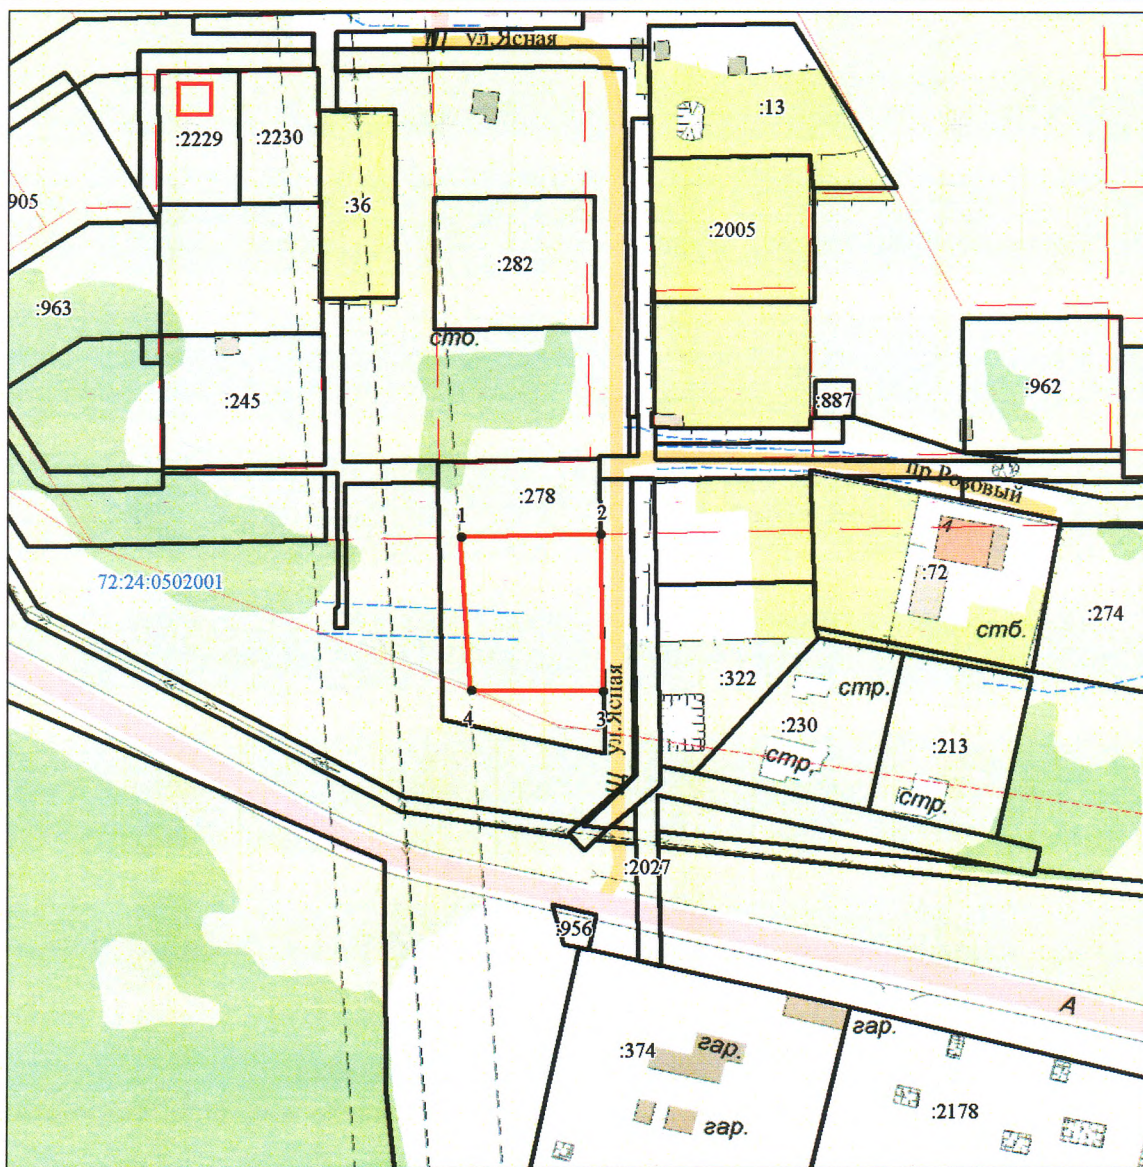

Масштаб 1 : 2000

**Условные обозначения:**

- граница земельного участка, установленная в соответствии с федеральным законодательством, включенная в ГКН
- граница образуемого земельного участка
- :123 - обозначение кадастрового номера исходного земельного участка
- :3У1 - обозначение образуемого земельного участка
- зона с особыми условиями использования территории