


УТВЕРЖДЕНА  
распоряжением  
администрации города Тобольска  
от \_\_\_\_\_ 2018 г. № \_\_\_\_\_

Схема расположения земельного участка или земельных участков  
на кадастровом плане территории

Условный номер земельного участка --		
Площадь земельного участка (м <sup>2</sup> ) 1328		
Обозначение характерных точек границ	Координаты , м (МСК № 2)	
	X	Y
1	2	3
1	451437.68	2539821.23
2	451450.96	2539839.05
3	451455.53	2539847.12
4	451458.61	2539853.74
5	451424.44	2539865.87
6	451422.58	2539862.52
7	451419.96	2539858.27
8	451415.60	2539860.85
9	451410.89	2539853.10
10	451404.86	2539843.30

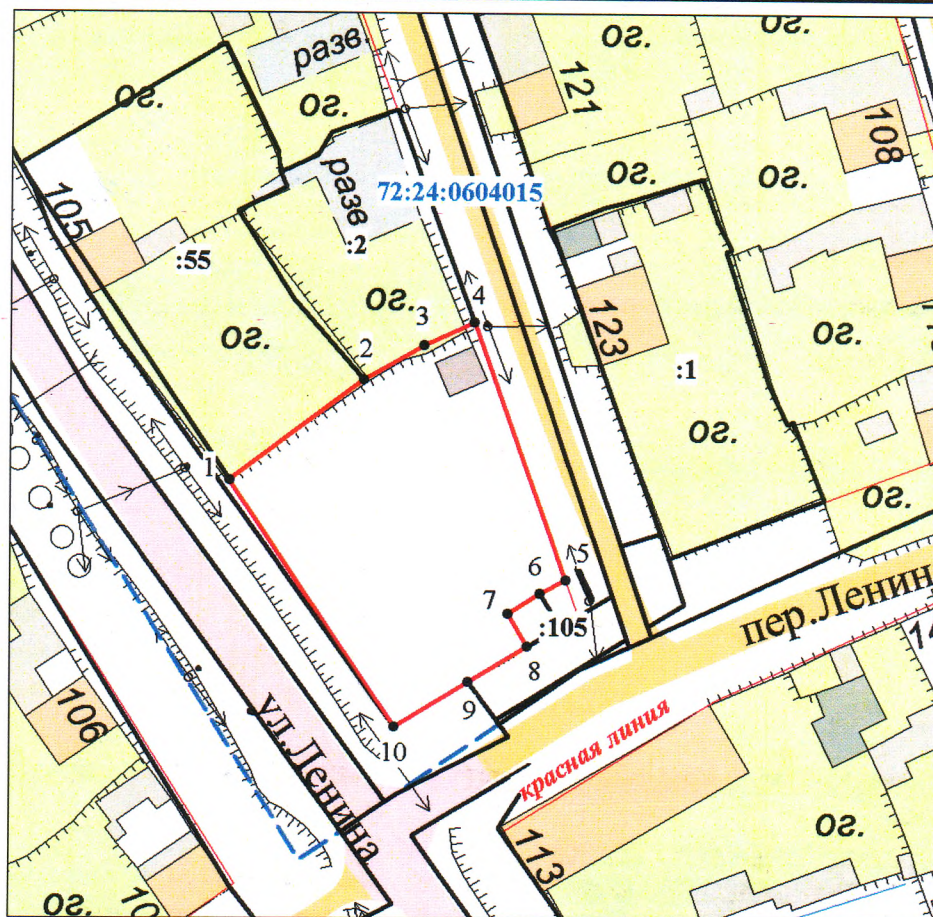

Масштаб 1 : 1000

**Условные обозначения:**

- граница земельного участка, установленная в соответствии с федеральным законодательством, включённая в ГКН
- граница образуемого земельного участка
- :123 - обозначение кадастрового номера исходного земельного участка
- :3У1 - обозначение образуемого земельного участка
- зона с особыми условиями использования территории