


УТВЕРЖДЕНА  
распоряжением  
администрации города Тобольска  
от \_\_\_\_\_ 201\_\_ г. № \_\_\_\_\_

Схема расположения земельного участка или земельных участков  
на кадастровом плане территории


| Условный номер земельного участка -                     |                |            |
|---|----------------|------------|
| Площадь земельного участка (м <sup>2</sup> ) <b>960</b> |                |            |
| Обозначение характерных точек границ                    | Координаты , м |            |
|   | X              | Y          |
| 1   | 2              | 3          |
| 1   | 453943.82      | 2544053.90 |
| 2   | 453962.92      | 2544078.75 |
| 3   | 453938.13      | 2544096.81 |
| 4   | 453936.80      | 2544094.96 |
| 5   | 453927.18      | 2544081.60 |
| 6   | 453919.17      | 2544070.23 |
| 7   | 453933.91      | 2544086.24 |
| 8   | 453934.34      | 2544086.65 |
| 9   | 453934.50      | 2544087.21 |
| 10  | 453934.36      | 2544087.79 |
| 11  | 453933.95      | 2544088.21 |
| 12  | 453933.38      | 2544088.38 |
| 13  | 453932.81      | 2544088.25 |
| 14  | 453932.38      | 2544087.83 |
| 15  | 453932.22      | 2544087.27 |
| 16  | 453932.36      | 2544086.69 |
| 17  | 453932.77      | 2544086.26 |
| 18  | 453933.34      | 2544086.10 |

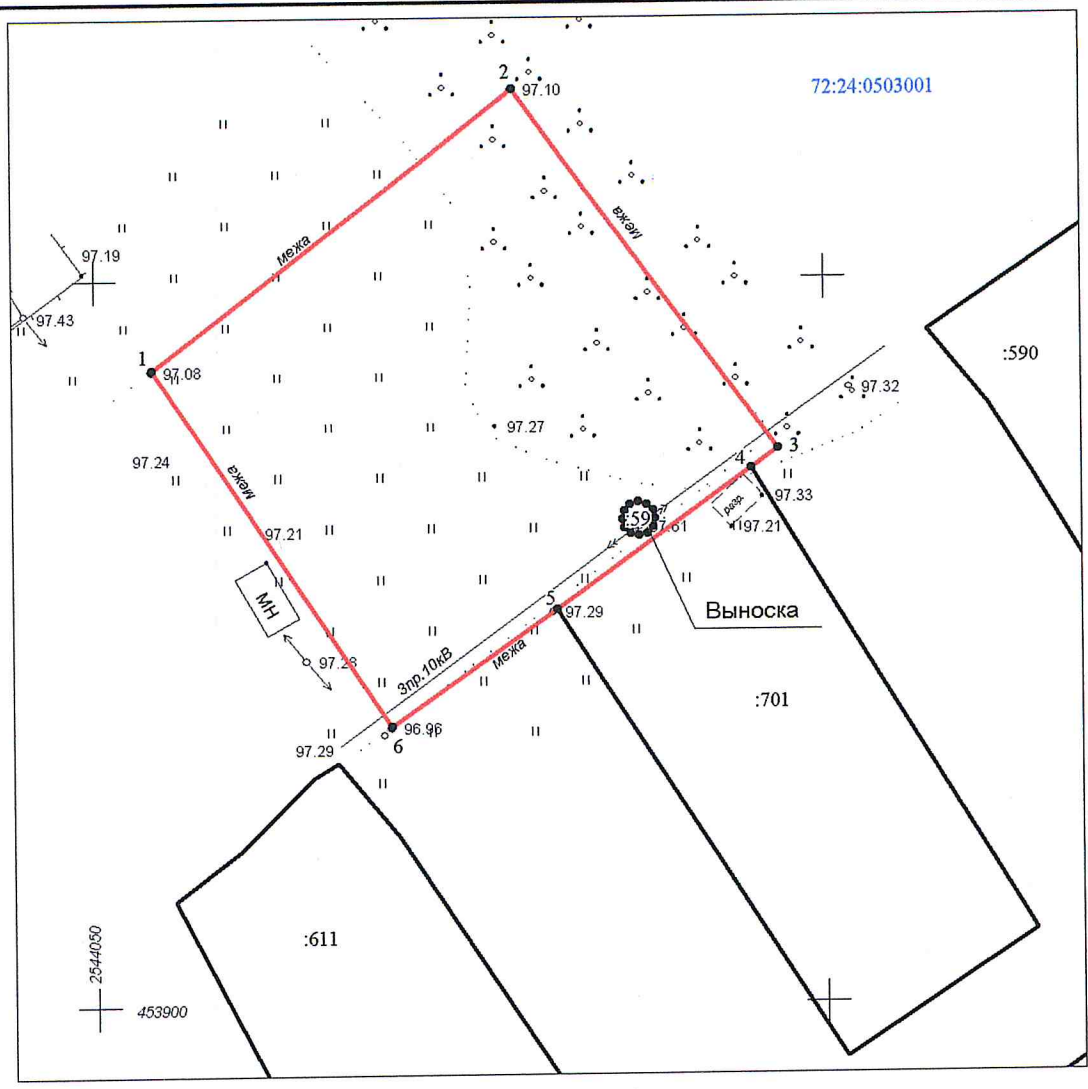



72:24:0503001

Масштаб 1 : 500

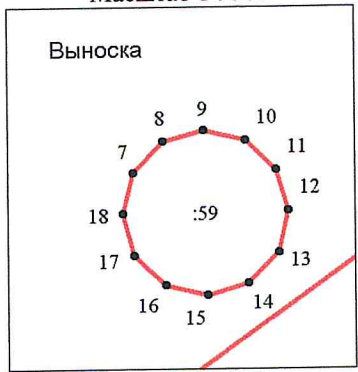

Масштаб 1:100

**Условные обозначения:**

- граница земельного участка, установленная в соответствии с федеральным законодательством, включённая в ГКН
- граница образуемого земельного участка
- :123 - обозначение кадастрового номера исходного земельного участка
- :3У1 - обозначение образуемого земельного участка
- зона с особыми условиями использования территории