


УТВЕРЖДЕНА
распоряжением
администрации города Тобольска
от _____ 2019 г. № _____

Схема расположения земельного участка или земельных участков
на кадастровом плане территории

Условный номер земельного участка --		
Площадь земельного участка (м ²) 670		
Обозначение характерных точек границ	Координаты , м	
	X	Y
1	2	3
1	449556.27	2540919.52
2	449547.99	2540943.58
3	449525.90	2540933.40
4	449531.51	2540909.17
5	449555.12	2540916.09
6	449554.18	2540918.70

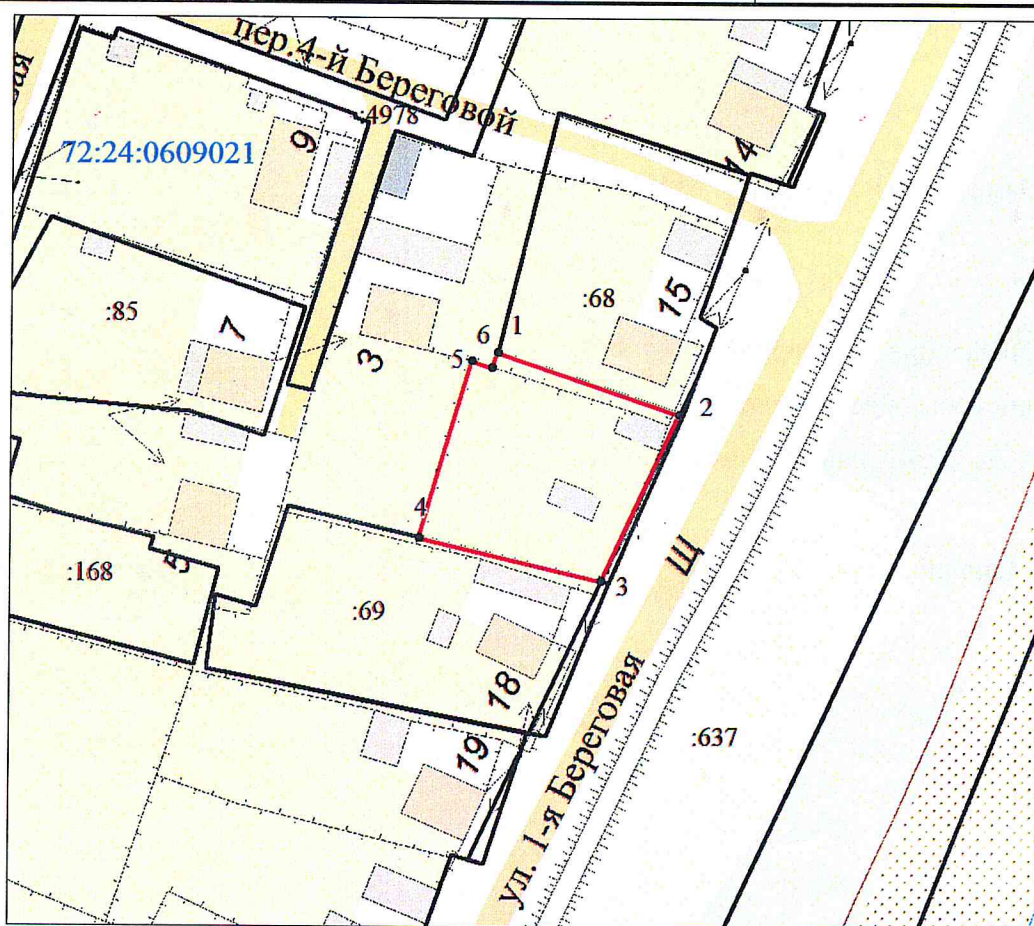

Масштаб 1 : 1000

Условные обозначения:

- граница земельного участка, установленная в соответствии с федеральным законодательством, включенная в ГКН
- граница образуемого земельного участка
- :123 - обозначение кадастрового номера исходного земельного участка
- :3У1 - обозначение образуемого земельного участка
- зона с особыми условиями использования территории