


УТВЕРЖДЕНА
распоряжением
администрации города Тобольска
от _____ 2019г. № _____

Схема расположения земельного участка или земельных участков
на кадастровом плане территории

Условный номер земельного участка --		
Площадь земельного участка (м ²) 745		
Обозначение характерных точек границ	Координаты , м	
	X	Y
1	2	3
1	452658.36	2539564.78
2	452662.09	2539599.57
3	452642.82	2539604.77
4	452637.68	2539566.48

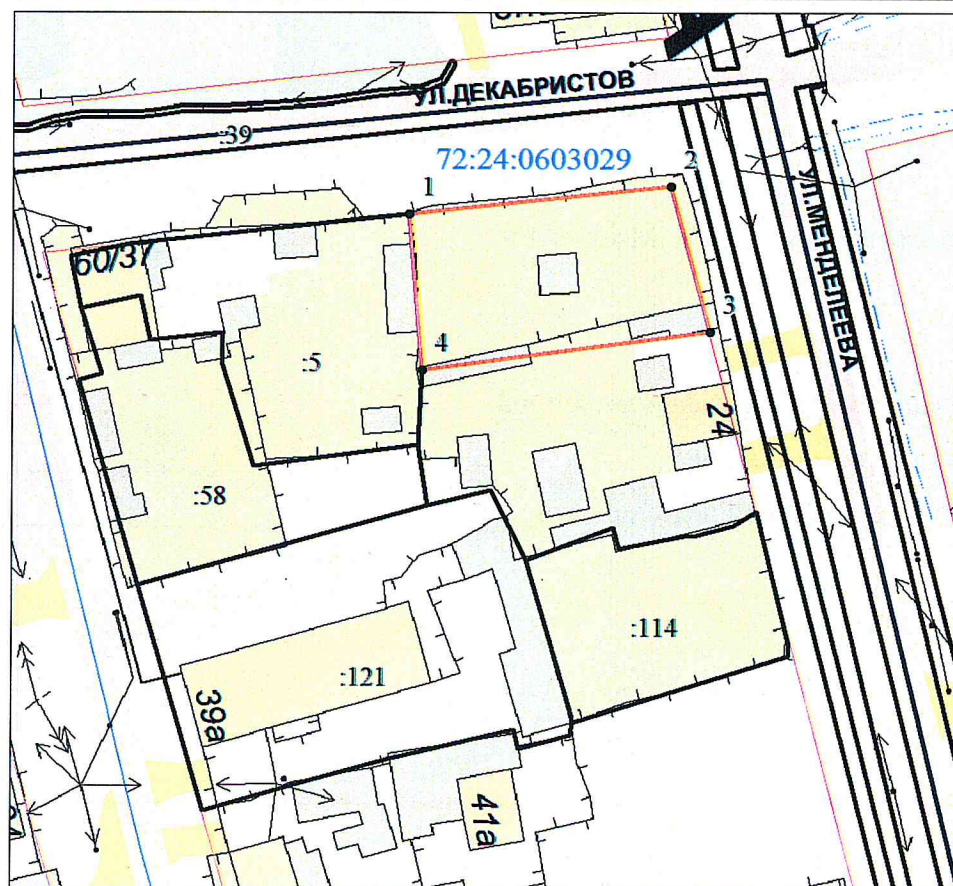

Масштаб 1 : 1000

Условные обозначения:

- граница земельного участка, установленная в соответствии с федеральным законодательством, включённая в ГКН
- граница образуемого земельного участка
- :123 - обозначение кадастрового номера исходного земельного участка
- 3У1 - обозначение образуемого земельного участка
- зона с особыми условиями использования территории