


УТВЕРЖДЕНА
 распоряжением
 администрации города Тобольска
 от _____ 2018 г. № _____

Схема расположения земельного участка или земельных участков
 на кадастровом плане территории

Условный номер земельного участка --
 Площадь земельного участка (м²) 880

Обозначение характерных точек границ	Координаты, м (МСК № 2)	
	X	Y
1	452703.41	2539151.58
1	452703.37	2539150.90
2	452730.98	2539152.00
3	452733.63	2539196.21
4	452718.89	2539196.98
5	452717.02	2539167.77
6	452704.94	2539168.82
7		

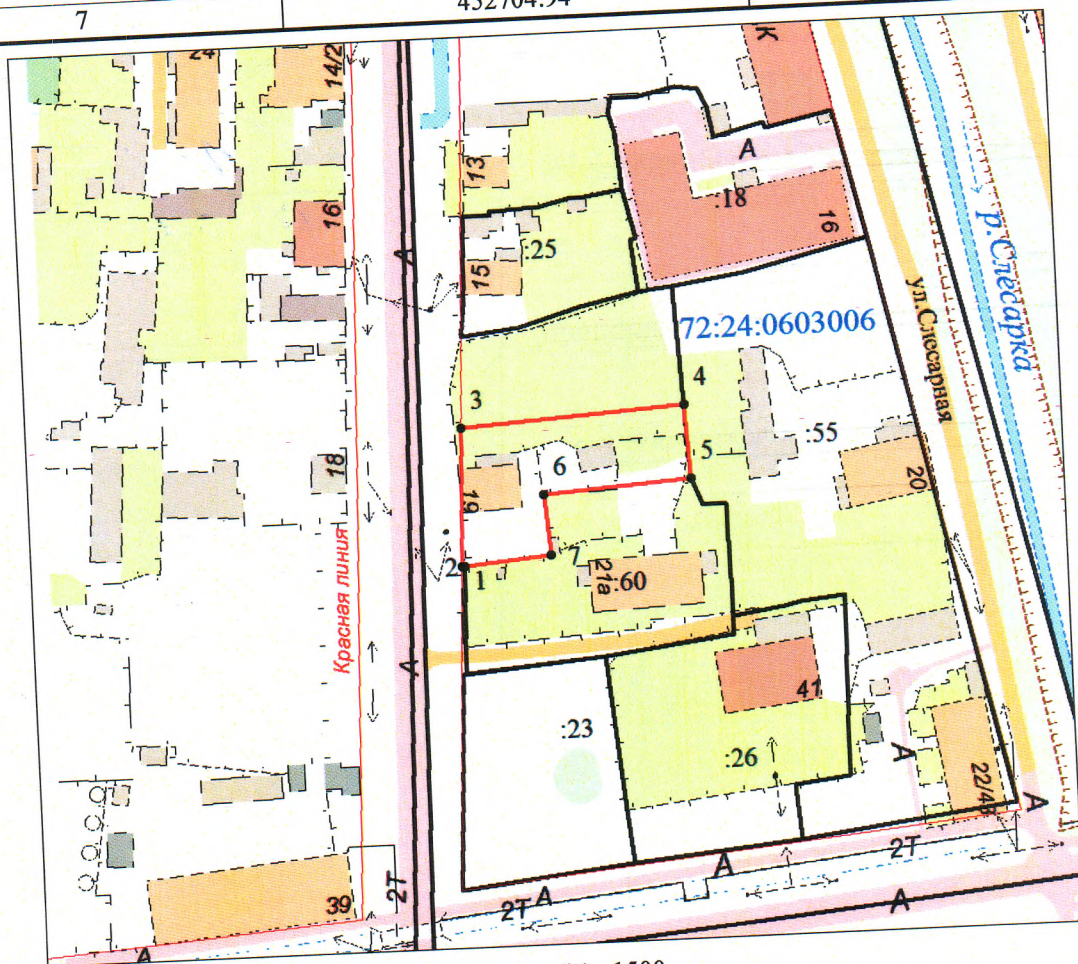

Масштаб 1 : 1500

Условные обозначения:

- граница земельного участка, установленная в соответствии с федеральным законодательством, включенная в ГКН
- граница образуемого земельного участка
- :123 - обозначение кадастрового номера исходного земельного участка
- :3У1 - обозначение образуемого земельного участка
- зона с особыми условиями использования территории