


УТВЕРЖДЕНА  
распоряжением  
администрации города Тобольска  
от \_\_\_\_\_ 2018 г. № \_\_\_\_\_

Схема расположения земельного участка или земельных участков  
на кадастровом плане территории

Условный номер земельного участка --		
Площадь земельного участка (м <sup>2</sup> ) 1284		
Обозначение характерных точек границ	Координаты , м	
	X	Y
1	2	3
1	454383.68	2540124.80
2	454380.35	2540131.73
3	454376.52	2540139.40
4	454376.03	2540140.19
5	454374.94	2540139.52
6	454372.37	2540137.85
7	454362.14	2540132.35
8	454360.06	2540134.54

9	454358.26	2540137.74
10	454355.68	2540136.08
11	454353.93	2540138.42
12	454352.59	2540140.62
13	454350.72	2540144.78
14	454348.61	2540150.40
15	454348.16	2540150.17
16	454347.20	2540149.46
17	454326.42	2540134.21
18	454324.83	2540133.16
19	454351.98	2540103.29
20	454358.71	2540109.85
21	454371.00	2540118.60

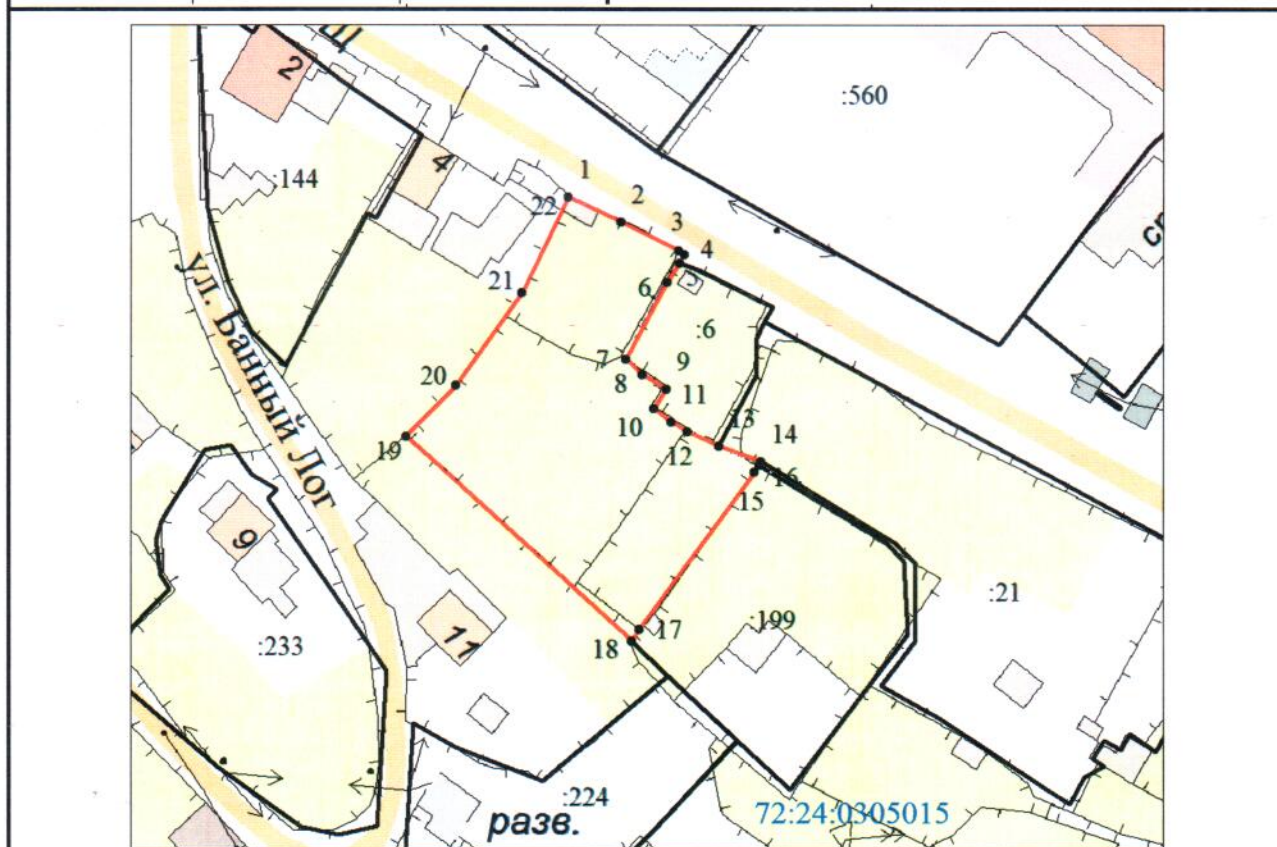

Масштаб 1 : 1000

**Условные обозначения:**

- граница земельного участка, установленная в соответствии с федеральным законодательством, включенная в ГКН
- граница образуемого земельного участка
- :123 - обозначение кадастрового номера исходного земельного участка
- :3У1 - обозначение образуемого земельного участка
- зона с особыми условиями использования территории