


УТВЕРЖДЕНА
 распоряжением
 администрации города Тобольска
 от _____ 201_ г. № _____

Схема расположения земельного участка или земельных участков
 на кадастровом плане территории

| Условный номер земельного участка :121:3У1 | | |
|---|---------------|------------|
| Площадь земельного участка (м ²) 1275 | | |
| Обозначение характерных точек границ | Координаты, м | |
| | X | Y |
| 1 | 2 | 3 |
| 1 | 452609.17 | 2539528.76 |
| 2 | 452619.70 | 2539567.25 |
| 3 | 452621.83 | 2539575.77 |
| 4 | 452612.50 | 2539580.39 |
| 5 | 452597.81 | 2539584.73 |
| 6 | 452585.02 | 2539535.76 |

| Условный номер земельного участка :121:3У2 | | |
|--|---------------|------------|
| Площадь земельного участка (м ²) 320 | | |
| Обозначение характерных точек границ | Координаты, м | |
| | X | Y |
| 1 | 2 | 3 |
| 6 | 452585.02 | 2539535.76 |
| 5 | 452597.81 | 2539584.73 |
| 7 | 452591.87 | 2539586.48 |
| 8 | 452590.87 | 2539586.60 |
| 9 | 452589.13 | 2539586.44 |
| 10 | 452587.33 | 2539579.49 |
| 11 | 452589.96 | 2539578.92 |
| 12 | 452586.17 | 2539562.65 |
| 13 | 452583.46 | 2539552.74 |
| 14 | 452579.12 | 2539537.47 |
| 17 | 452583.47 | 2539548.31 |
| 18 | 452583.47 | 2539548.62 |
| 15 | 452583.16 | 2539548.62 |
| 16 | 452583.16 | 2539548.31 |

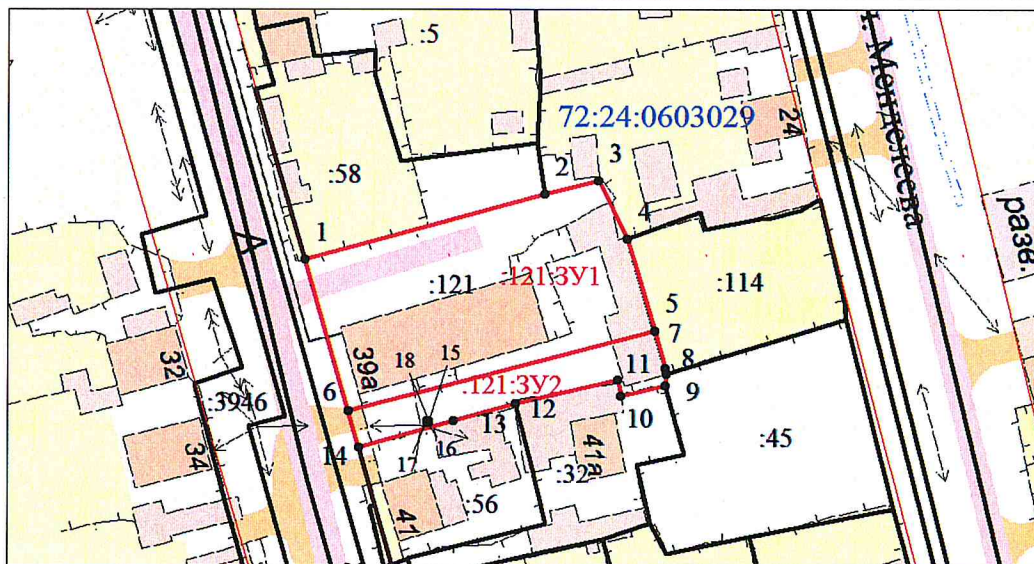

Масштаб 1 : 1200

Условные обозначения:

- граница земельного участка, установленная в соответствии с федеральным законодательством, включенная в ГКН
- граница образуемого земельного участка
- :123 - обозначение кадастрового номера исходного земельного участка
- :3У1 - обозначение образуемого земельного участка
- - зона с особыми условиями использования территории