


УТВЕРЖДЕНА
распоряжением
администрации города Тобольска
от _____ 201_ г. № _____

Схема расположения земельного участка или земельных участков
на кадастровом плане территории

Условный номер земельного участка :3У1		
Площадь земельного участка (м ²) 1299		
Обозначение характерных точек границ	Координаты , м	
	X	Y
1	2	3
2	449182.55	2539437.21
3	449174.33	2539463.85
4	449130.10	2539458.46
1	449134.88	2539430.29
Условный номер земельного участка :3У2		
Площадь земельного участка (м ²) 1300		
Обозначение характерных точек границ	Координаты , м	
	X	Y
1	2	3
3	449174.33	2539463.85
6	449165.21	2539493.48
5	449124.88	2539488.60
4	449130.10	2539458.46
Условный номер земельного участка :3У3		
Площадь земельного участка (м ²) 1299		
Обозначение характерных точек границ	Координаты , м	
	X	Y
1	2	3
6	449165.21	2539493.48
7	449155.34	2539525.47
8	449119.02	2539522.90
5	449124.88	2539488.60
Условный номер земельного участка :3У4		
Площадь земельного участка (м ²) 1216		
Обозначение характерных точек границ	Координаты , м	
	X	Y
1	2	3
10	449115.77	2539492.23
11	449110.51	2539522.31
12	449072.40	2539519.61
13	449072.99	2539512.58
9	449075.00	2539488.61
14	449097.30	2539505.91
15	449099.38	2539507.29
16	449099.15	2539507.62
17	449097.02	2539506.24
Условный номер земельного участка :3У5		
Площадь земельного участка (м ²) 1202		
Обозначение характерных точек границ	Координаты , м	
	X	Y
1	2	3
19	449120.71	2539464.51
10	449115.77	2539492.23
9	449075.00	2539488.61
20	449076.13	2539474.77
18	449077.37	2539459.87
22	449101.39	2539464.83
23	449101.39	2539465.18
24	449101.05	2539465.18

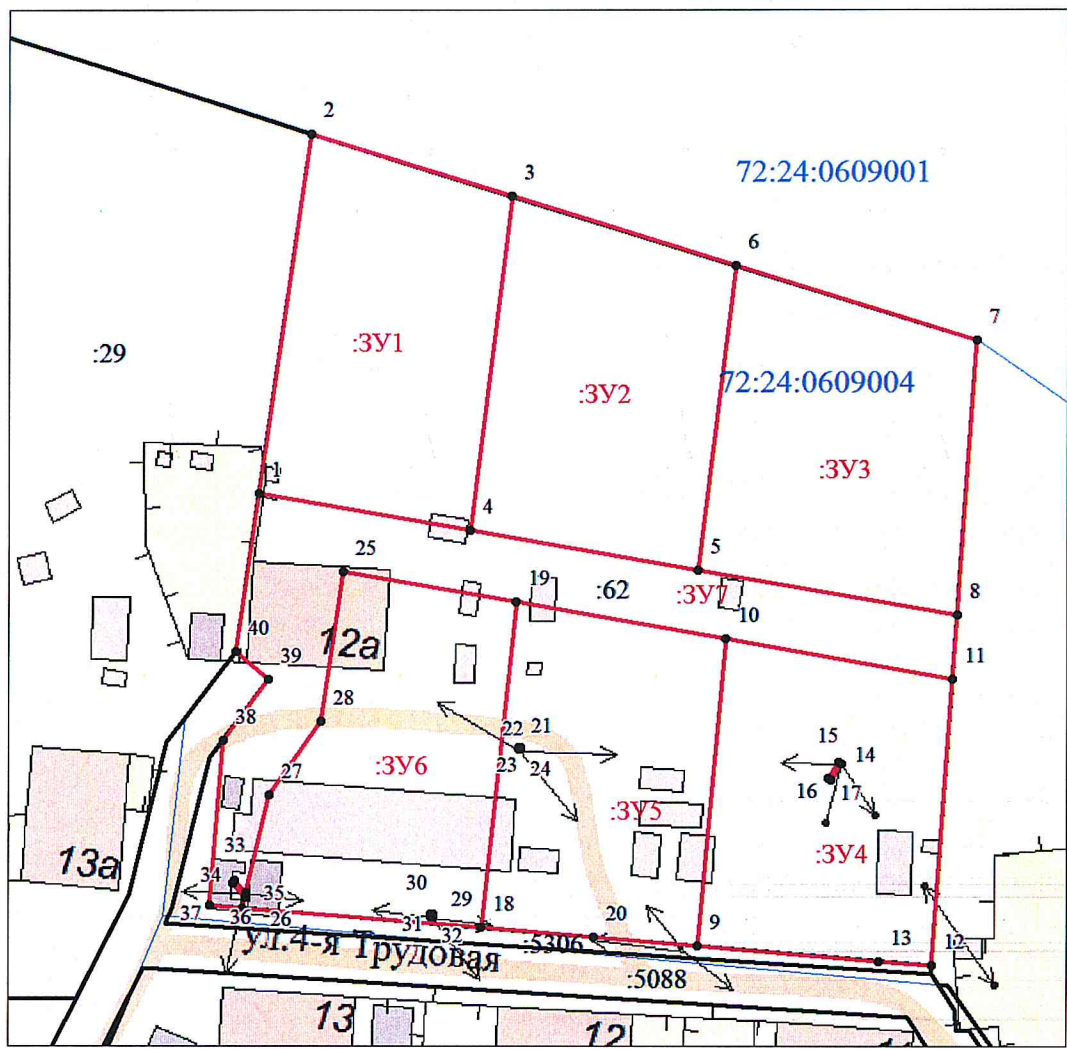

Масштаб 1 : 1000

Условные обозначения:

- граница земельного участка, установленная в соответствии с федеральным законодательством, включенная в ГКН
- граница образуемого земельного участка
- :123 - обозначение кадастрового номера исходного земельного участка
- :3У1 - обозначение образуемого земельного участка
- - зона с особыми условиями использования территории