


УТВЕРЖДЕНА
 распоряжением
 администрации города Тобольска
 от _____ 201_ г. № _____

**Схема расположения земельного участка или земельных участков
 на кадастровом плане территории**

Условный номер земельного участка --		
Площадь земельного участка (м ²) 1456		
Обозначение характерных точек границ	Координаты, м	
	X	Y
1	2	3
1	450542.22	2539461.46
2	450520.81	2539500.27
3	450526.43	2539503.25
4	450549.94	2539515.64
5	450571.33	2539477.79

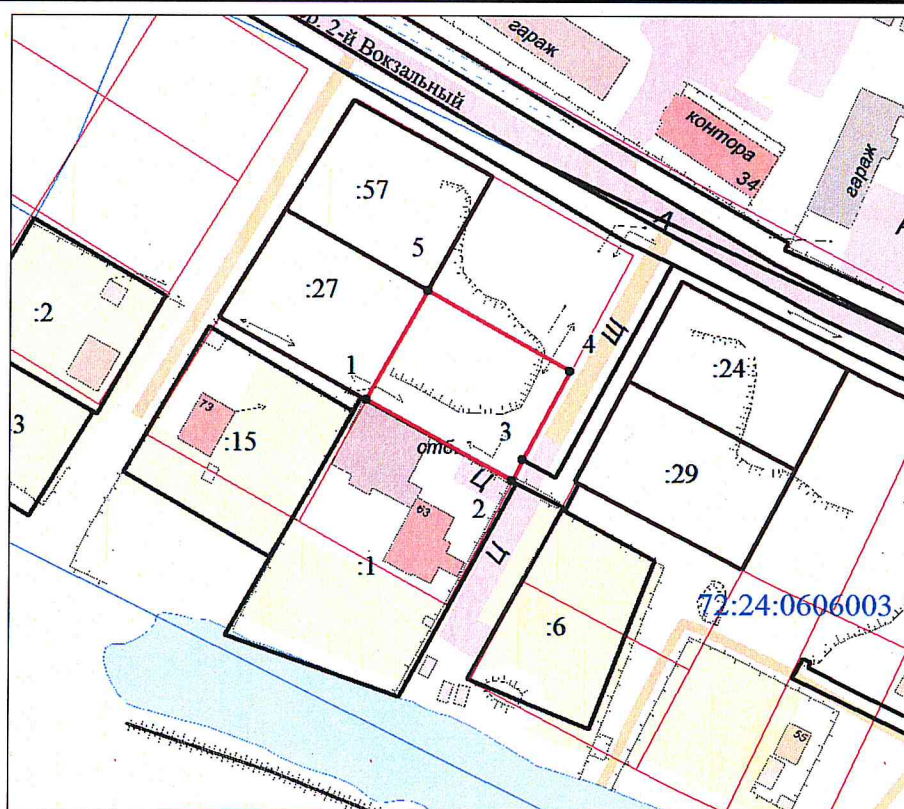

Масштаб 1 : 2000

Условные обозначения:

- граница земельного участка, установленная в соответствии с федеральным законодательством, включенная в ГКН
- граница образуемого земельного участка
- :123 - обозначение кадастрового номера исходного земельного участка
- :3У1 - обозначение образуемого земельного участка
- зона с особыми условиями использования территории