


УТВЕРЖДЕНА
 распоряжением
 администрации города Тобольска
 от _____ 2018 г. № _____

Схема расположения земельного участка или земельных участков
 на кадастровом плане территории

Условный номер земельного участка -		
Площадь земельного участка (м ²) 1400		
Обозначение характерных точек грании	Координаты, м	
	X	Y
1	2	3
1	453593.40	2540778.12
2	453600.01	2540803.94
3	453548.99	2540816.21
4	453542.54	2540790.19

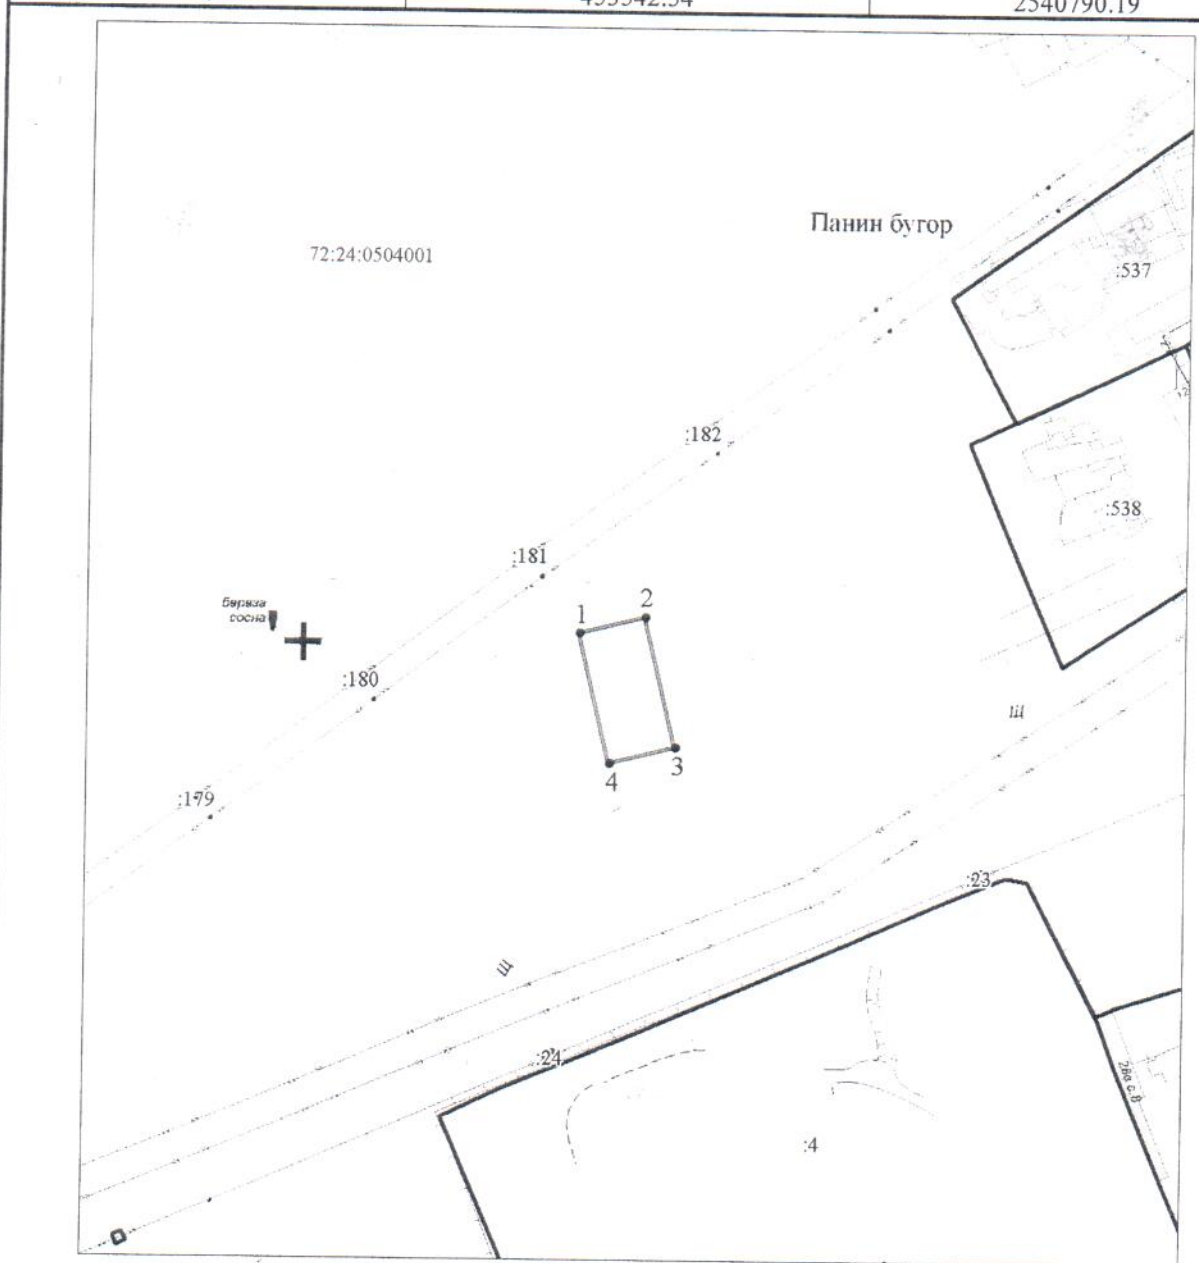

Масштаб 1 : 3000

- Условные обозначения:**
- граница земельного участка, установленная в соответствии с федеральным законодательством, включенная в ГКН
 - граница образуемого земельного участка
 - :123 - обозначение кадастрового номера исходного земельного участка
 - :3У1 - обозначение образуемого земельного участка
 - - зона с особыми условиями использования территории