


УТВЕРЖДЕНА  
распоряжением  
администрации города Тобольска  
от \_\_\_\_\_ 201\_ г. № \_\_\_\_\_

Схема расположения земельного участка или земельных участков  
на кадастровом плане территории

Условный номер земельного участка --		
Площадь земельного участка (м <sup>2</sup> ) 989		
Обозначение характерных точек границ	Координаты , м	
	X	Y
1	2	3
1	450601.81	2537811.85
2	450579.96	2537817.69
3	450590.57	2537857.92
4	450614.73	2537851.17

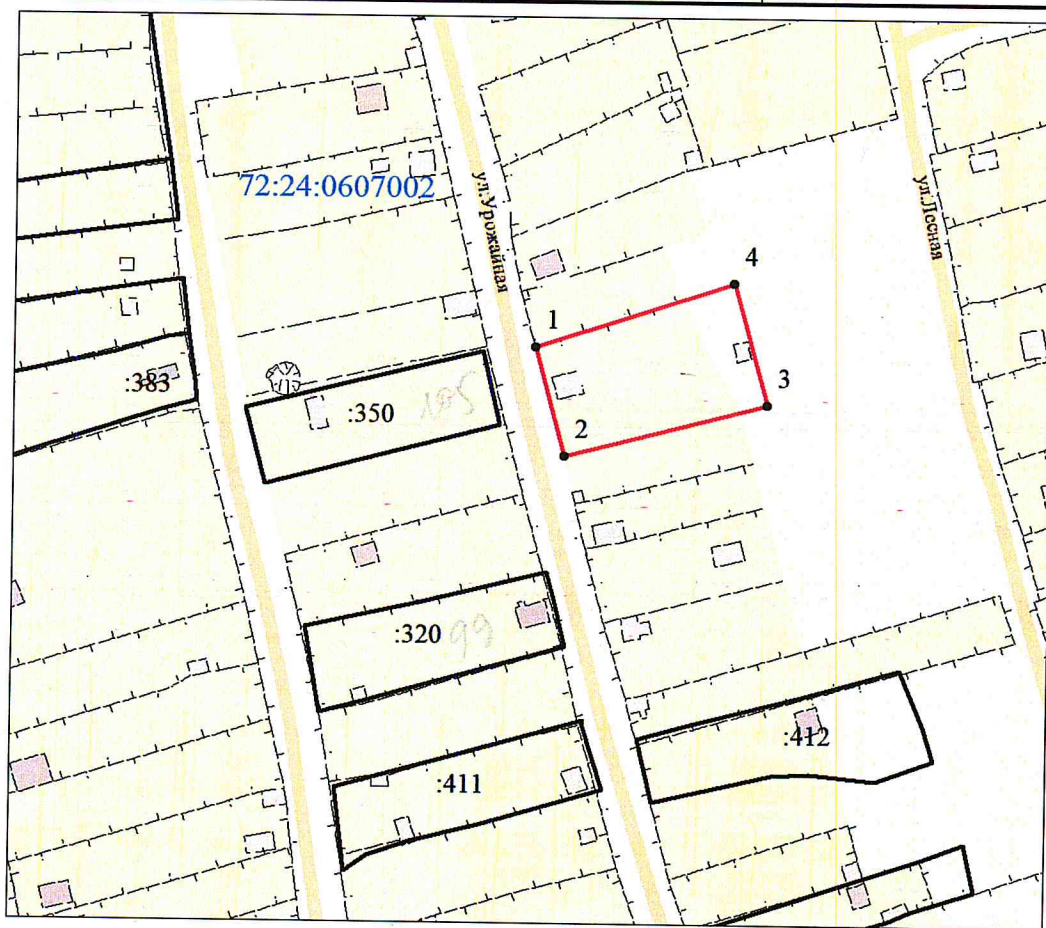

Масштаб 1 : 1500

**Условные обозначения:**

- граница земельного участка, установленная в соответствии с федеральным законодательством, включённая в ГКН
- граница образуемого земельного участка
- :123 - обозначение кадастрового номера исходного земельного участка
- :3У1 - обозначение образуемого земельного участка
- зона с особыми условиями использования территории