


**УТВЕРЖДЕНА**  
 распоряжением  
 администрации города Тобольска  
 от \_\_\_\_\_ 2018 г. № \_\_\_\_\_

Схема расположения земельного участка или земельных участков  
 на кадастровом плане территории

| Условный номер земельного участка --                    |                          |            |
|---|--------------------------|------------|
| Площадь земельного участка (м <sup>2</sup> ) <b>619</b> |                          |            |
| Обозначение характерных точек границ                    | Координаты , м (МСК № 2) |            |
|   | X                        | Y          |
| 1   | 2                        | 3          |
| 1   | 451905.58                | 2539126.80 |
| 2   | 451905.97                | 2539135.31 |
| 3   | 451907.34                | 2539153.58 |
| 4   | 451894.20                | 2539154.29 |
| 5   | 451883.90                | 2539153.44 |
| 6   | 451882.65                | 2539141.06 |
| 7   | 451883.01                | 2539138.08 |
| 8   | 451882.10                | 2539130.98 |
| 9   | 451881.73                | 2539128.44 |

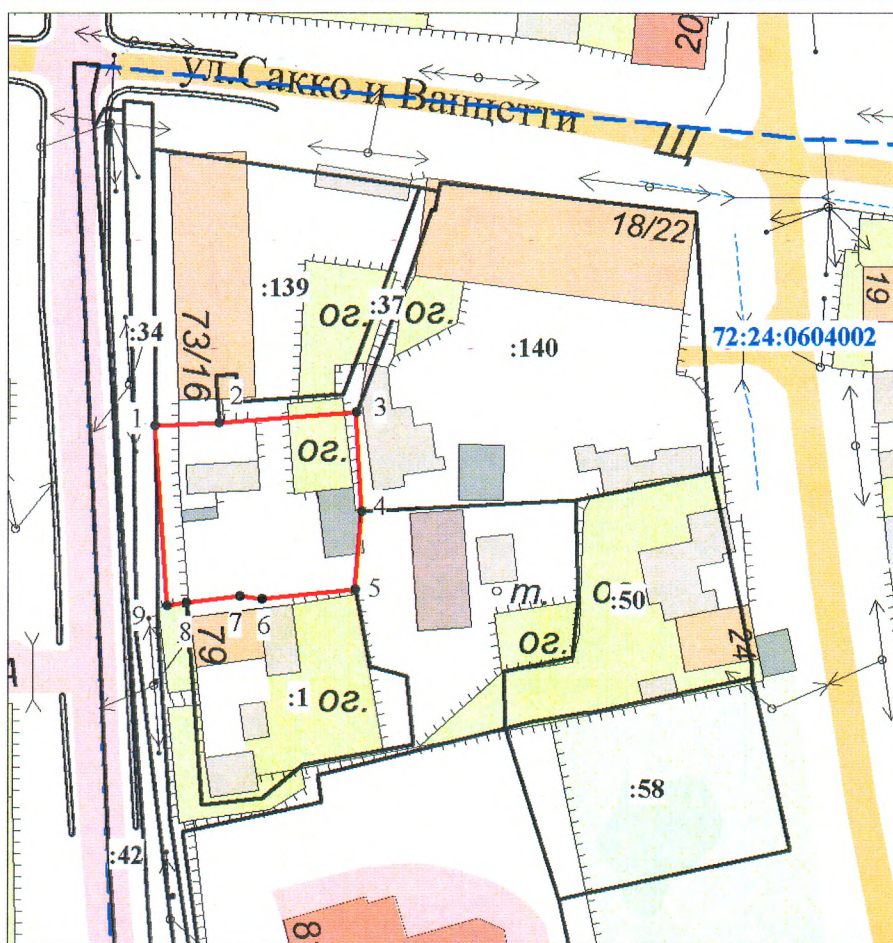

Масштаб 1 : 1000

**Условные обозначения:**

- граница земельного участка, установленная в соответствии с федеральным законодательством, включённая в ГКН
- граница образуемого земельного участка
- :123 - обозначение кадастрового номера исходного земельного участка
- :3У1 - обозначение образуемого земельного участка
- зона с особыми условиями использования территории