


**УТВЕРЖДЕНА**  
 распоряжением  
 администрации города Тобольска  
 от \_\_\_\_\_ 2019 г. № \_\_\_\_\_

Схема расположения земельного участка или земельных участков  
 на кадастровом плане территории

Условный номер земельного участка --		
Площадь земельного участка (м <sup>2</sup> ) 673		
Обозначение характерных точек границ	Координаты , м (МСК № 2)	
	X	Y
1	2	3
13	450252.87	2540687.48
1	450252.78	2540687.96
2	450249.79	2540702.12
3	450249.02	2540706.39
4	450248.15	2540713.84
5	450245.50	2540713.38
6	450245.55	2540712.81
7	450226.75	2540710.75
8	450226.67	2540711.80
9	450223.32	2540711.00
10	450226.84	2540683.96
11	450229.60	2540684.42
12	450234.64	2540684.96

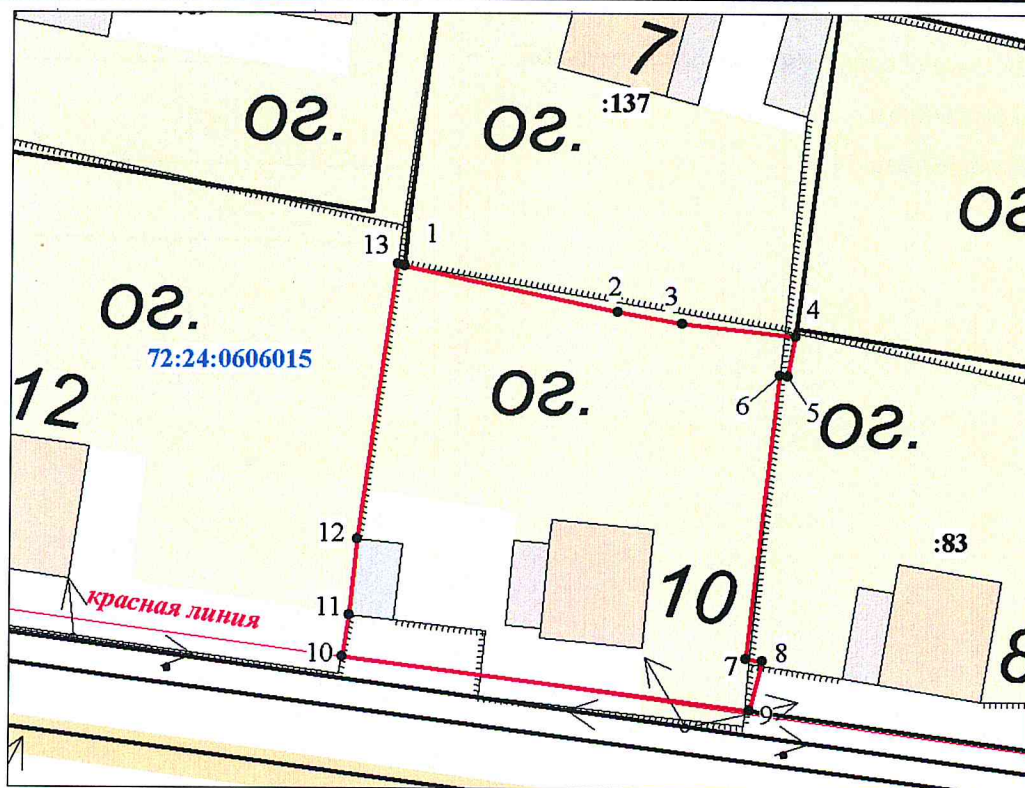

Масштаб 1 : 500

**Условные обозначения:**

- граница земельного участка, установленная в соответствии с федеральным законодательством, включенная в ГКН
- граница образуемого земельного участка
- :123 - обозначение кадастрового номера исходного земельного участка
- :3У1 - обозначение образуемого земельного участка
- зона с особыми условиями использования территории