


УТВЕРЖДЕНА
распоряжением
администрации города Тобольска
от _____ 2019 г. № _____

Схема расположения земельного участка или земельных участков
на кадастровом плане территории

Условный номер земельного участка --		
Площадь земельного участка (м ²) 1500		
Обозначение характерных точек границ	Координаты , м (МСК № 2)	
	X	Y
1	2	3
1	450757.91	2539075.51
2	450738.95	2539098.77
3	450700.19	2539067.19
4	450719.17	2539043.93

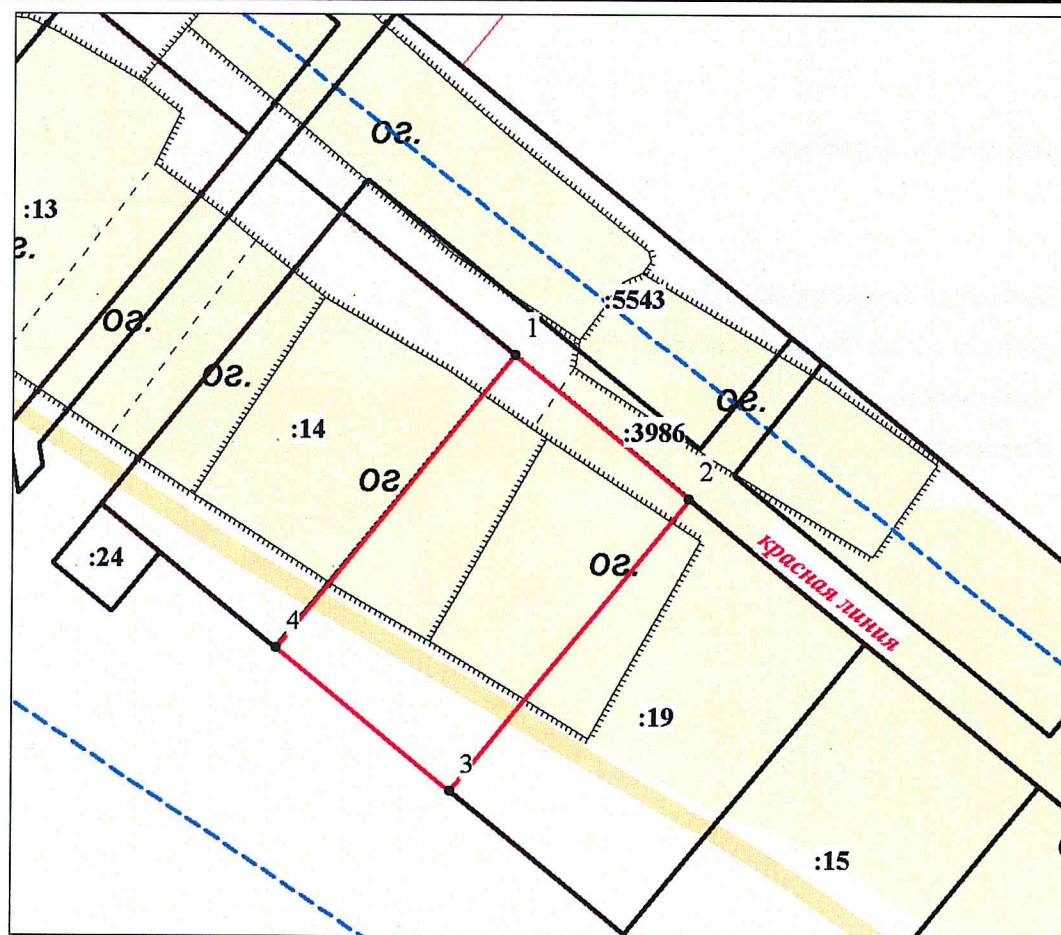

Масштаб 1 : 1000

Условные обозначения:

- граница земельного участка, установленная в соответствии с федеральным законодательством, включённая в ГКН
- граница образуемого земельного участка
- :123 - обозначение кадастрового номера исходного земельного участка
- :3У1 - обозначение образуемого земельного участка
- - зона с особыми условиями использования территории