


УТВЕРЖДЕНА
 распоряжением
 администрации города Тобольска
 от _____ 2019 г. № _____

Схема расположения земельного участка или земельных участков
 на кадастровом плане территории

Условный номер земельного участка --		
Площадь земельного участка (м ²) 1413		
Обозначение характерных точек границ	Координаты, м	
	X	Y
1	2	3
1	449645.76	2540574.03
2	449670.85	2540591.56
3	449665.71	2540598.98
4	449667.84	2540600.44
5	449672.97	2540593.04
6	449691.59	2540606.04
7	449681.46	2540622.32
8	449673.34	2540618.08
9	449671.14	2540621.46
10	449654.47	2540612.31
11	449638.74	2540603.73
12	449630.45	2540598.23

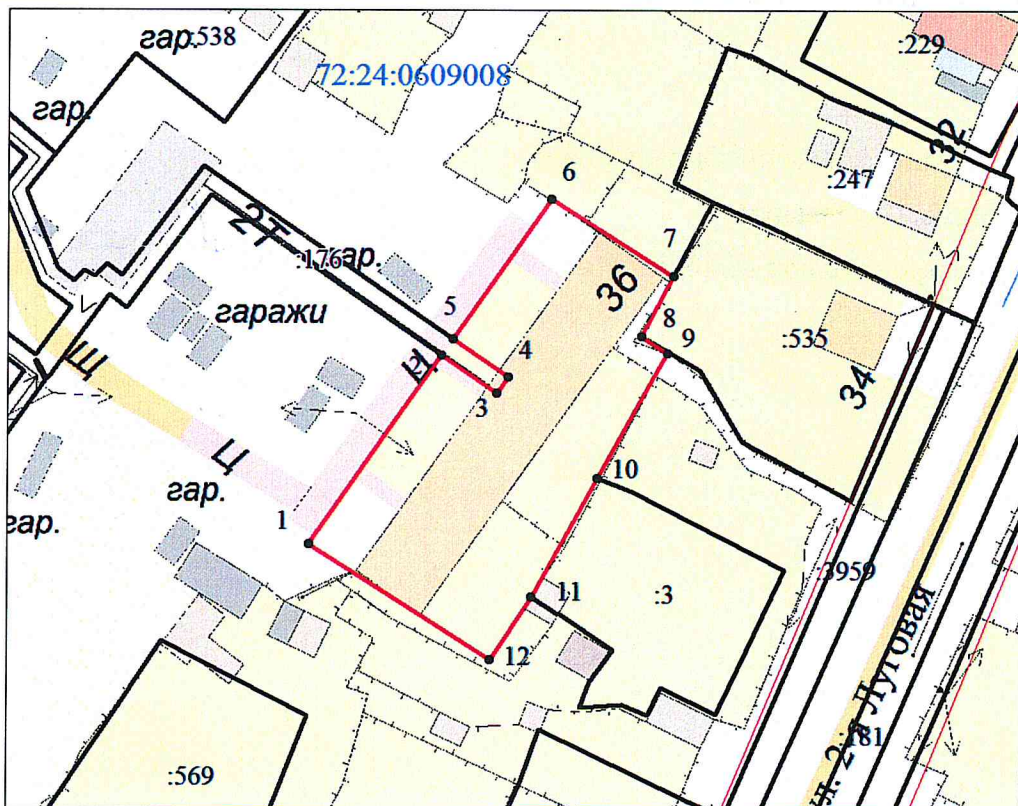

Масштаб 1 : 1000

Условные обозначения:

- граница земельного участка, установленная в соответствии с федеральным законодательством, включённая в ГКН
- граница образуемого земельного участка
- :123 - обозначение кадастрового номера исходного земельного участка
- :3У1 - обозначение образуемого земельного участка
- зона с особыми условиями использования территории