


УТВЕРЖДЕНА
 распоряжением
 администрации города Тобольска
 от _____ 2018 г. № _____

Схема расположения земельного участка или земельных участков
 на кадастровом плане территории

Условный номер земельного участка --			
Площадь земельного участка (м ²) 995			
Обозначение характерных точек границ	Координаты , м		
	X	Y	
1	2	3	
1	443322.51	2544655.09	
2	443329.96	2544678.73	
3	443358.00	2544667.49	
4	443365.19	2544663.67	
5	443365.58	2544664.45	
6	443370.22	2544662.61	
7	443361.16	2544641.77	

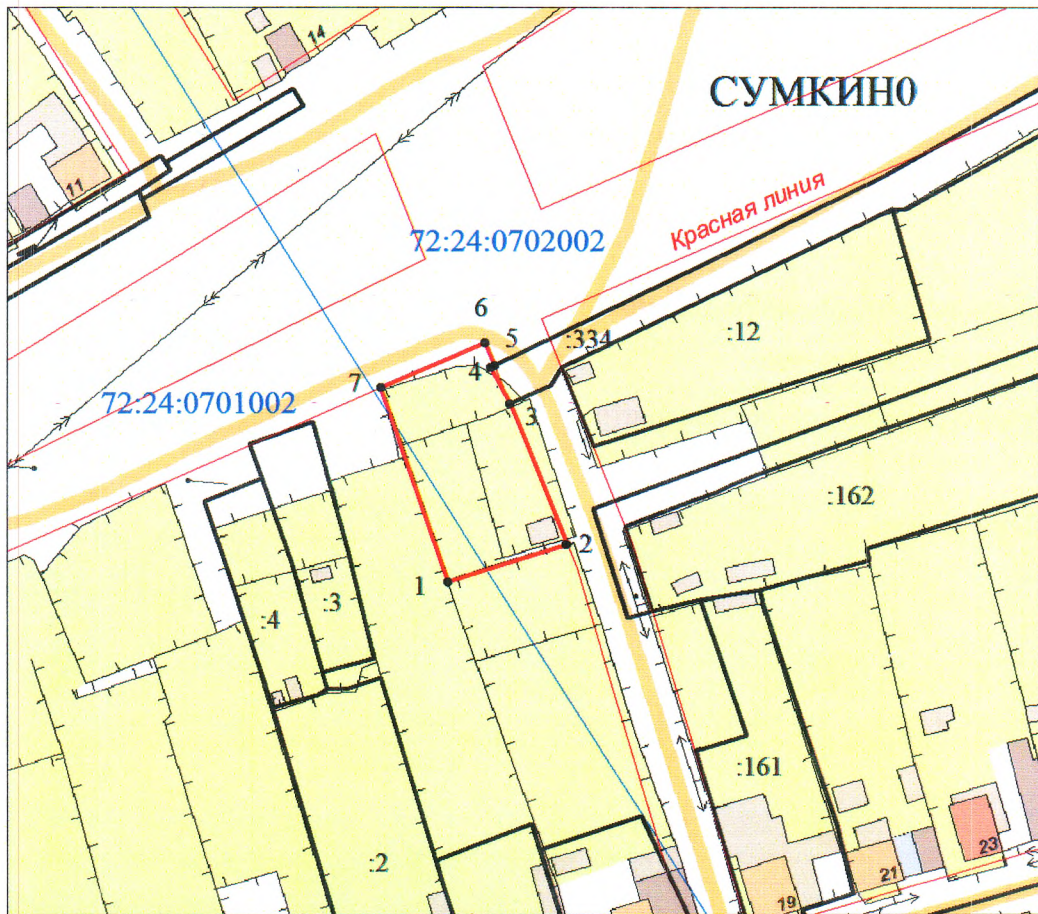

Масштаб 1 : 1500

Условные обозначения:

- граница земельного участка, установленная в соответствии с федеральным законодательством, включенная в ГКН
- граница образуемого земельного участка
- :123 - обозначение кадастрового номера исходного земельного участка
- :334 - обозначение образуемого земельного участка
- зона с особыми условиями использования территории