


УТВЕРЖДЕНА
распоряжением
администрации города Тобольска
от _____ 201_ г. № _____

**Схема расположения земельного участка или земельных участков
на кадастровом плане территории**

Условный номер земельного участка --		
Площадь земельного участка (м ²) 1500		
Обозначение характерных точек границ	Координаты , м	
	X	Y
1	2	3
1	461454.28	2539230.77
2	461468.39	2539232.44
3	461472.26	2539233.24
4	461489.50	2539235.90
5	461480.16	2539291.10
6	461457.28	2539286.90
7	461460.66	2539269.06
8	461463.82	2539251.31
9	461457.50	2539249.06
10	461452.11	2539248.08

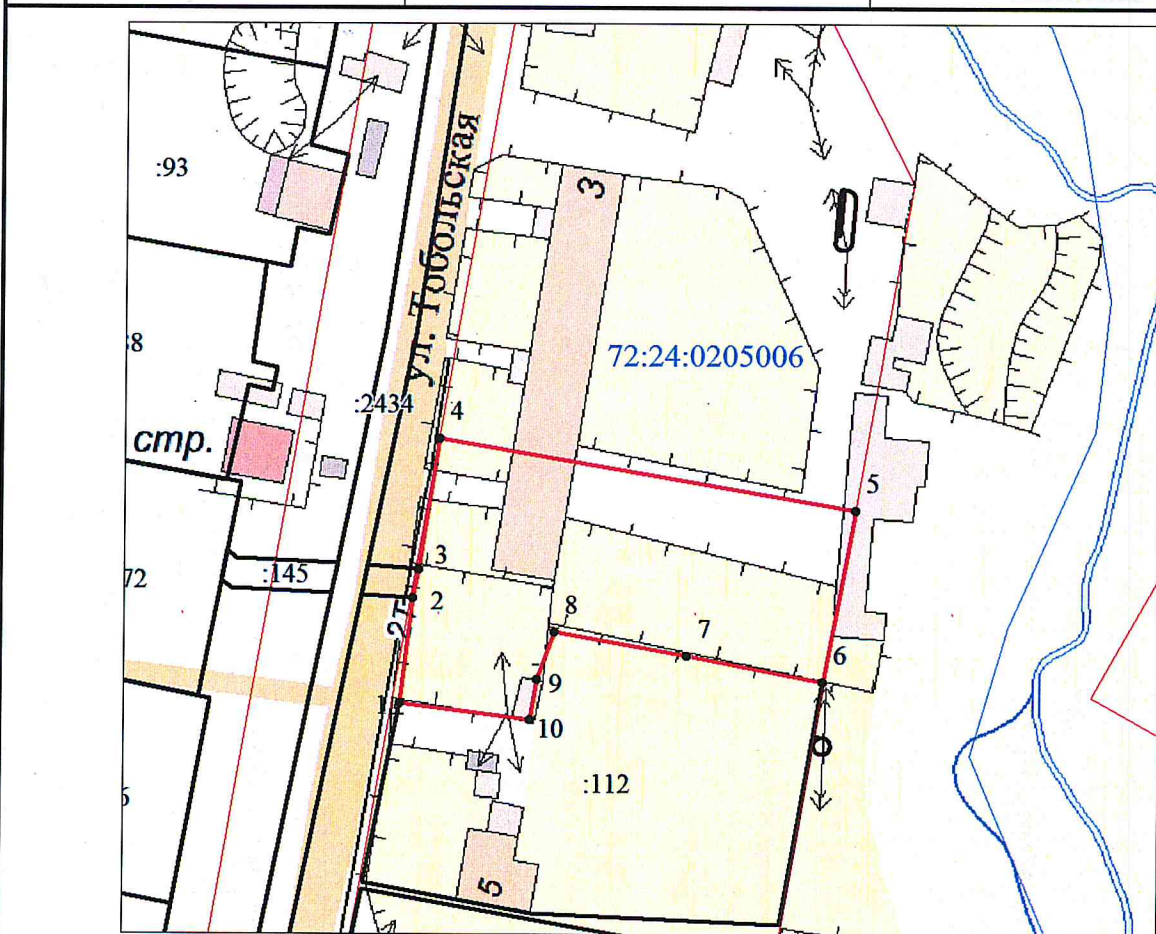

Масштаб 1 : 1000

Условные обозначения:

- граница земельного участка, установленная в соответствии с федеральным законодательством, включённая в ГКН
- граница образуемого земельного участка
- :123** - обозначение кадастрового номера исходного земельного участка
- :ЗУ1** - обозначение образуемого земельного участка
- зона с особыми условиями использования территории