


**УТВЕРЖДЕНА**  
 распоряжением  
 администрации города Тобольска  
 от \_\_\_\_\_ 201\_ г. № \_\_\_\_\_

Схема расположения земельного участка или земельных участков  
 на кадастровом плане территории

Условный номер земельного участка --		
Площадь земельного участка (м <sup>2</sup> ) 745		
Обозначение характерных точек границ	Координаты , м	
	X	Y
1	2	3
1	452382.95	2538921.11
2	452383.33	2538921.81
3	452396.61	2538921.81
4	452406.50	2538921.90
5	452416.32	2538922.04
6	452416.89	2538899.92
7	452384.02	2538898.90
8	452384.02	2538899.91
9	452383.48	2538909.55

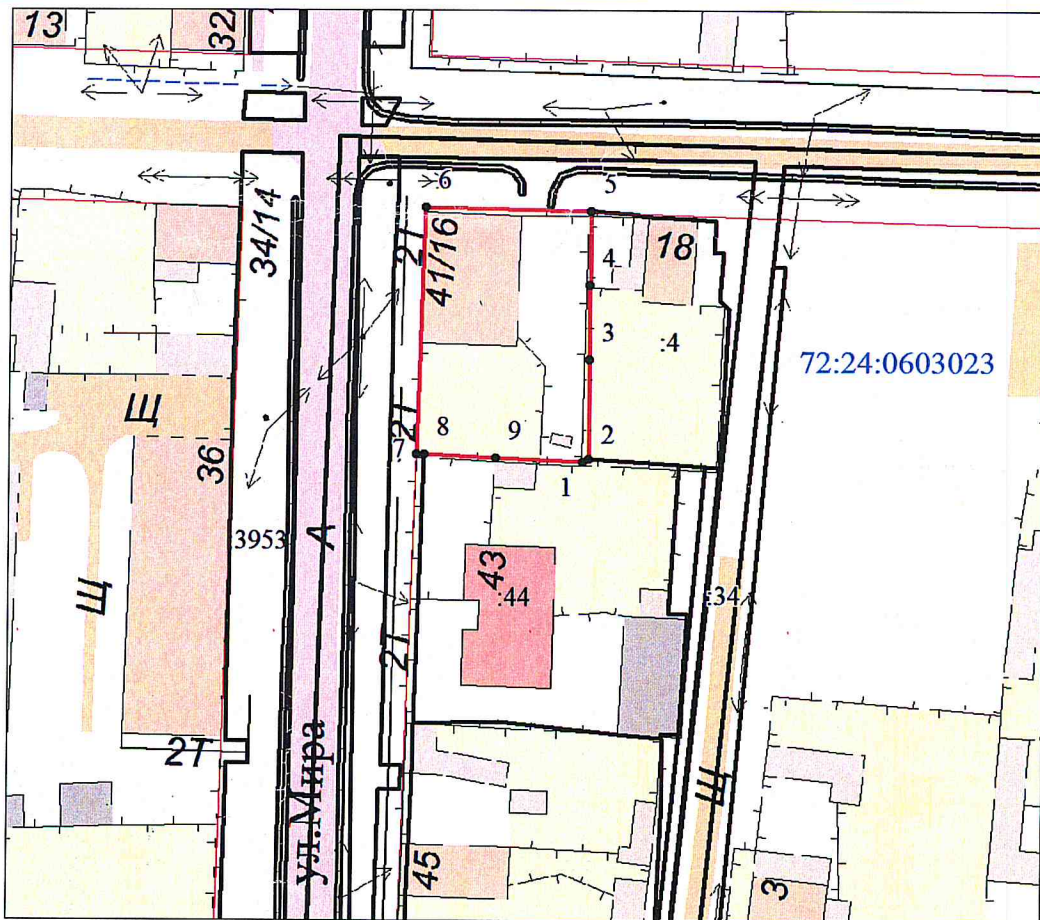

Масштаб 1 : 1000

**Условные обозначения:**

- граница земельного участка, установленная в соответствии с федеральным законодательством, включённая в ГКН
- граница образуемого земельного участка
- :123 - обозначение кадастрового номера исходного земельного участка
- :3У1 - обозначение образуемого земельного участка
- зона с особыми условиями использования территории