


УТВЕРЖДЕНА
 распоряжением администрации
 города Тобольска
 от _____ 2019г. № _____

Схема расположения земельного участка или земельных участков
 на кадастровом плане территории

Условный номер земельного участка -		
Площадь земельного участка (м ²) 650		
Обозначение характерных точек границ	Координаты , м (МСК №2)	
	X	Y
1	2	3
1	451886.04	2543938.42
2	451895.42	2543951.49
3	451902.76	2543961.62
4	451888.47	2543974.81
5	451887.30	2543973.26
6	451885.25	2543970.73
7	451882.51	2543972.94
8	451868.57	2543956.38
9	451869.95	2543954.08

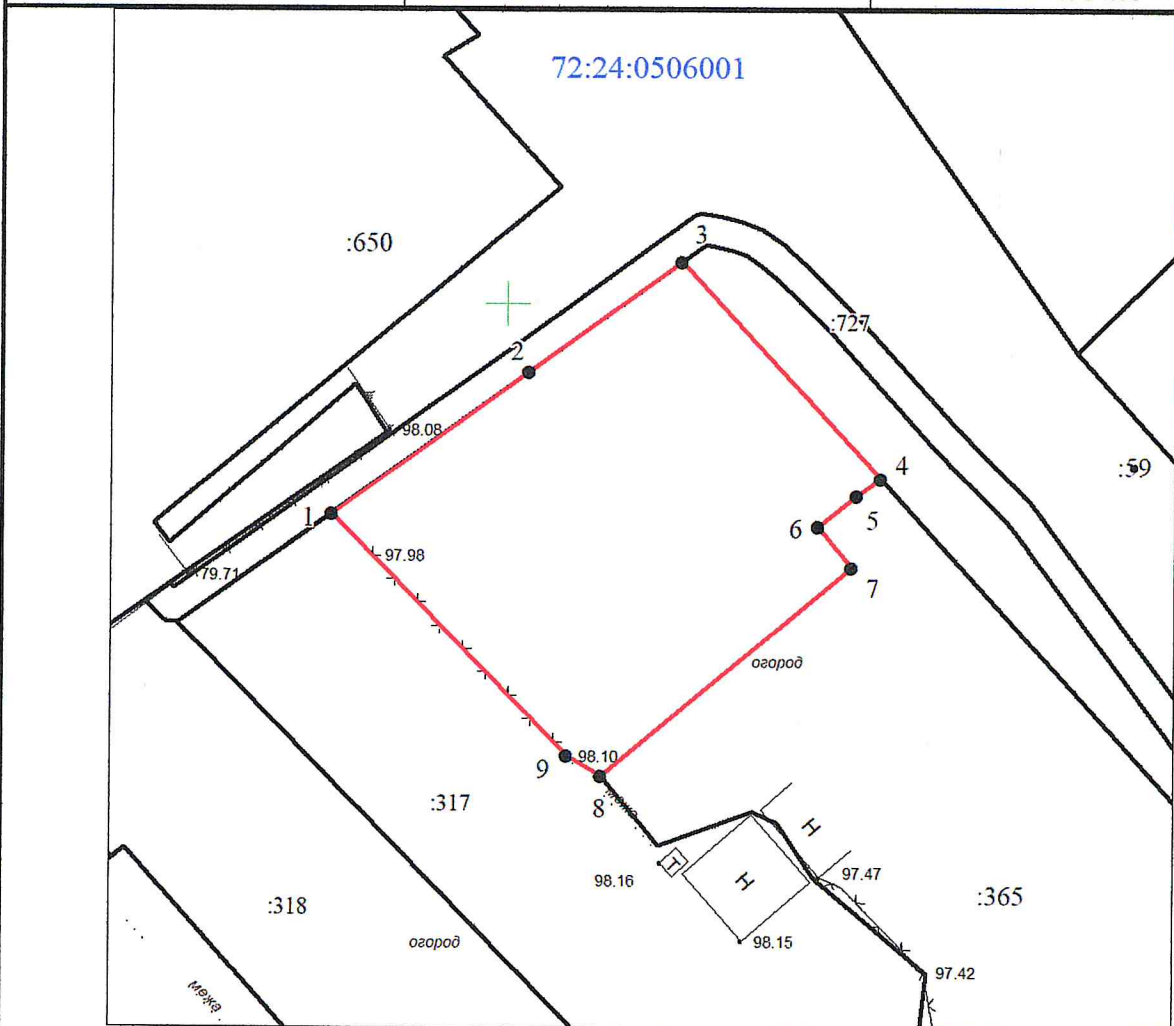

Масштаб 1 : 500

Условные обозначения:

- граница земельного участка, установленная в соответствии с федеральным законодательством, включенная в ГКН
- граница образуемого земельного участка
- :123 - обозначение кадастрового номера исходного земельного участка
- :3У1 - обозначение образуемого земельного участка
- зона с особыми условиями использования территории