


УТВЕРЖДЕНА
распоряжением
администрации города Тобольска
от _____ 2019 г. № _____

Схема расположения земельного участка или земельных участков
на кадастровом плане территории

Условный номер земельного участка --		
Площадь земельного участка (м ²) 1400		
Обозначение характерных точек границ	Координаты, м	
	X	Y
1	2	3
1	464685.42	2543310.34
2	464700.98	2543335.02
3	464660.36	2543360.53
4	464644.78	2543335.83

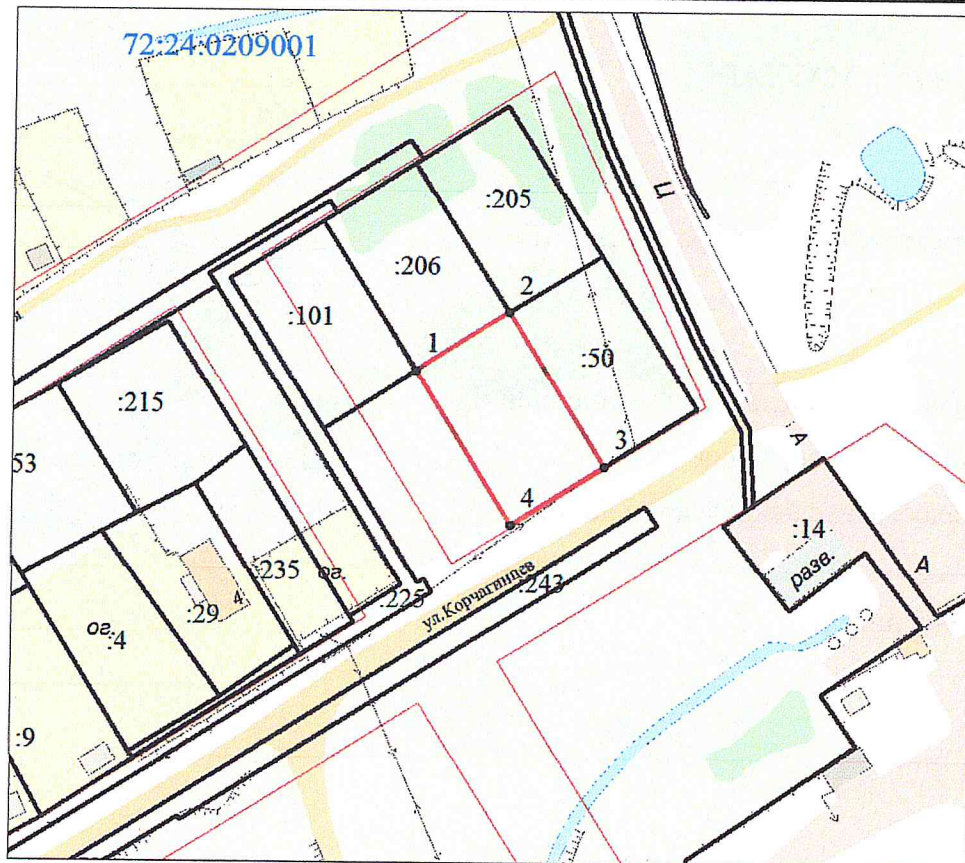

Масштаб 1 : 2000

Условные обозначения:

- граница земельного участка, установленная в соответствии с федеральным законодательством, включённая в ГКН
- граница образуемого земельного участка
- :123 - обозначение кадастрового номера исходного земельного участка
- :3У1 - обозначение образуемого земельного участка
- зона с особыми условиями использования территории