


УТВЕРЖДЕНА
распоряжением
администрации города Тобольска
от _____ 2019 г. № _____

Схема расположения земельного участка или земельных участков
на кадастровом плане территории

Условный номер земельного участка --		
Площадь земельного участка (м ²) 1500		
Обозначение характерных точек границ	Координаты, м (МСК № 2)	
	X	Y
1	2	3
1	452831.31	2539582.92
2	452840.54	2539617.30
3	452799.34	2539628.46
4	452798.52	2539624.96
5	452797.60	2539620.94
6	452790.69	2539594.28

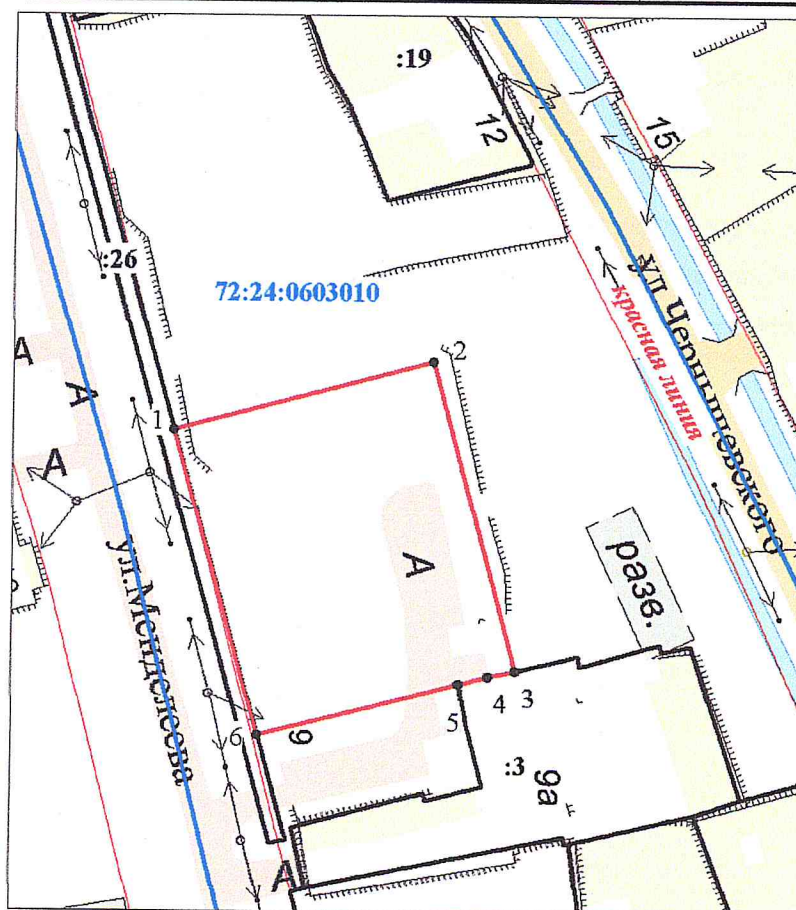

Масштаб 1 : 1000

Условные обозначения:

- граница земельного участка, установленная в соответствии с федеральным законодательством, включенная в ГКН
- граница образуемого земельного участка
- :123 - обозначение кадастрового номера исходного земельного участка
- :3У1 - обозначение образуемого земельного участка
- зона с особыми условиями использования территории