


УТВЕРЖДЕНА  
распоряжением  
администрации города Тобольска  
от \_\_\_\_\_ 201\_\_ г. № \_\_\_\_\_

Схема расположения земельного участка или земельных участков  
на кадастровом плане территории

Условный номер земельного участка --		
Площадь земельного участка (м <sup>2</sup> ) 885		
Обозначение характерных точек границ	Координаты , м (МСК № 2)	
	X	Y
1	2	3
1	450344.20	2537894.80
2	450348.90	2537905.04
3	450354.53	2537917.37
4	450360.10	2537928.35
5	450364.12	2537936.27
6	450356.21	2537939.96
7	450347.00	2537944.27
8	450344.79	2537939.48
9	450340.96	2537932.48
10	450336.70	2537924.27
11	450333.91	2537918.88
12	450331.84	2537914.59
13	450328.94	2537907.75
14	450326.13	2537902.73

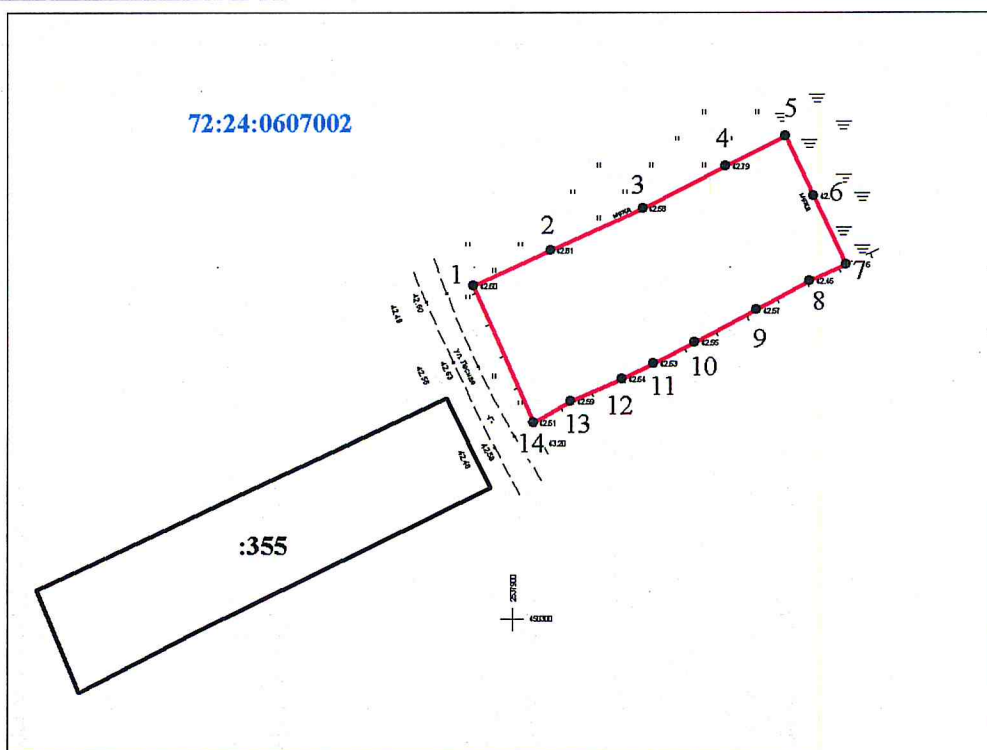

Масштаб 1 : 1000

**Условные обозначения:**

- граница земельного участка, установленная в соответствии с федеральным законодательством, включённая в ГКН
- граница образуемого земельного участка
- :123 - обозначение кадастрового номера исходного земельного участка
- :3У1 - обозначение образуемого земельного участка
- - зона с особыми условиями использования территории