


УТВЕРЖДЕНА
распоряжением
администрации города Тобольска
от _____ 2019 г. № _____

Схема расположения земельного участка или земельных участков
на кадастровом плане территории

Условный номер земельного участка --			
Площадь земельного участка (м ²) 923			
Обозначение характерных точек границ	Координаты, м		
	X	Y	
1	2	3	
1	464299.60	2538304.59	
2	464297.97	2538310.55	
3	464291.83	2538330.33	
4	464290.79	2538334.22	
5	464290.83	2538336.36	
6	464257.27	2538325.21	
7	464260.65	2538315.19	
8	464264.63	2538305.21	

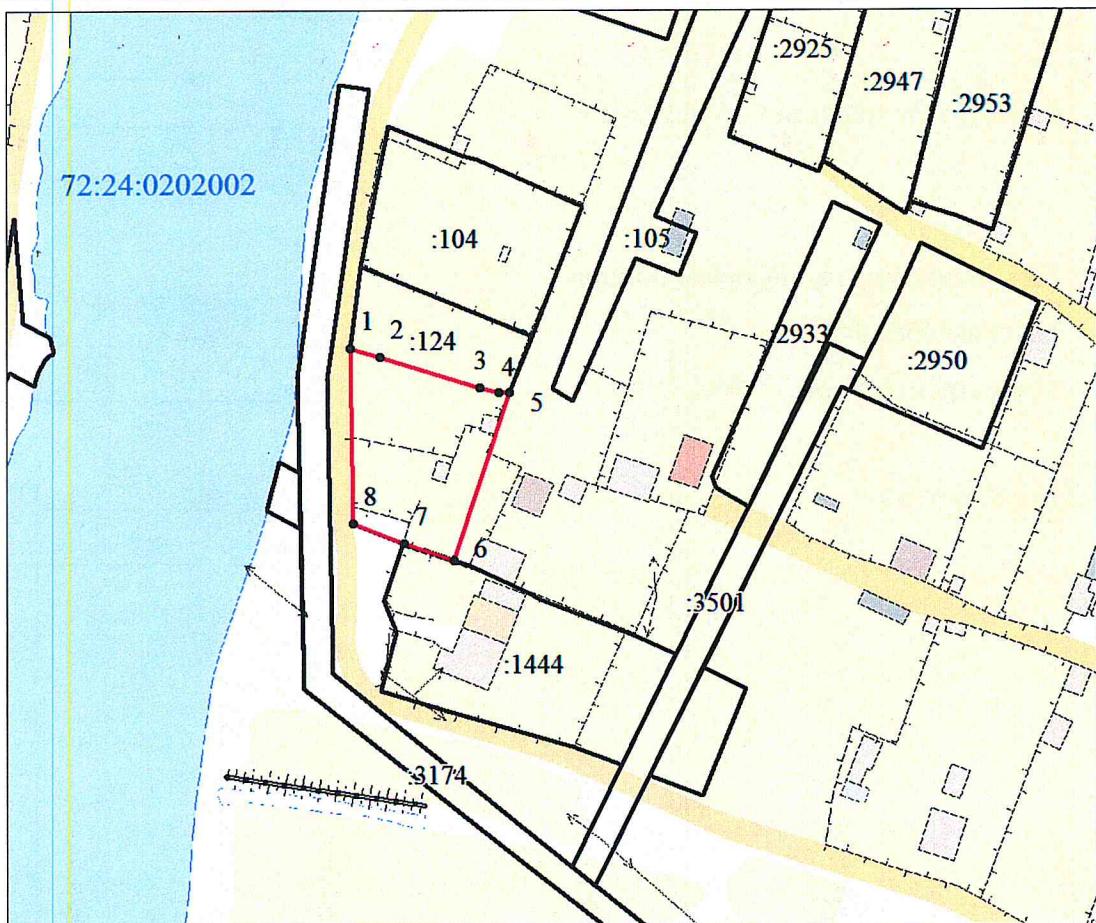

Масштаб 1 : 1500

Условные обозначения:

- граница земельного участка, установленная в соответствии с федеральным законодательством, включенная в ГКН
- граница образуемого земельного участка
- :123 - обозначение кадастрового номера исходного земельного участка
- :3У1 - обозначение образуемого земельного участка
- зона с особыми условиями использования территории