


УТВЕРЖДЕНА
распоряжением
администрации города Тобольска
от _____ 2018 г. № _____

Схема расположения земельного участка или земельных участков
на кадастровом плане территории

| Условный номер земельного участка - | | | |
|--|---------------|---|------------|
| Площадь земельного участка (м ²) 857 | | | |
| Обозначение характерных точек границ | Координаты, м | | |
| | 1 | X | Y |
| 1 | 2 | | 3 |
| 1 | 452024.08 | | 2539589.87 |
| 2 | 452028.80 | | 2539614.12 |
| 3 | 452018.14 | | 2539617.56 |
| 4 | 452004.89 | | 2539620.84 |
| 5 | 452005.13 | | 2539621.83 |
| 6 | 451998.17 | | 2539623.35 |
| 7 | 451996.56 | | 2539623.92 |
| 8 | 451990.29 | | 2539599.50 |

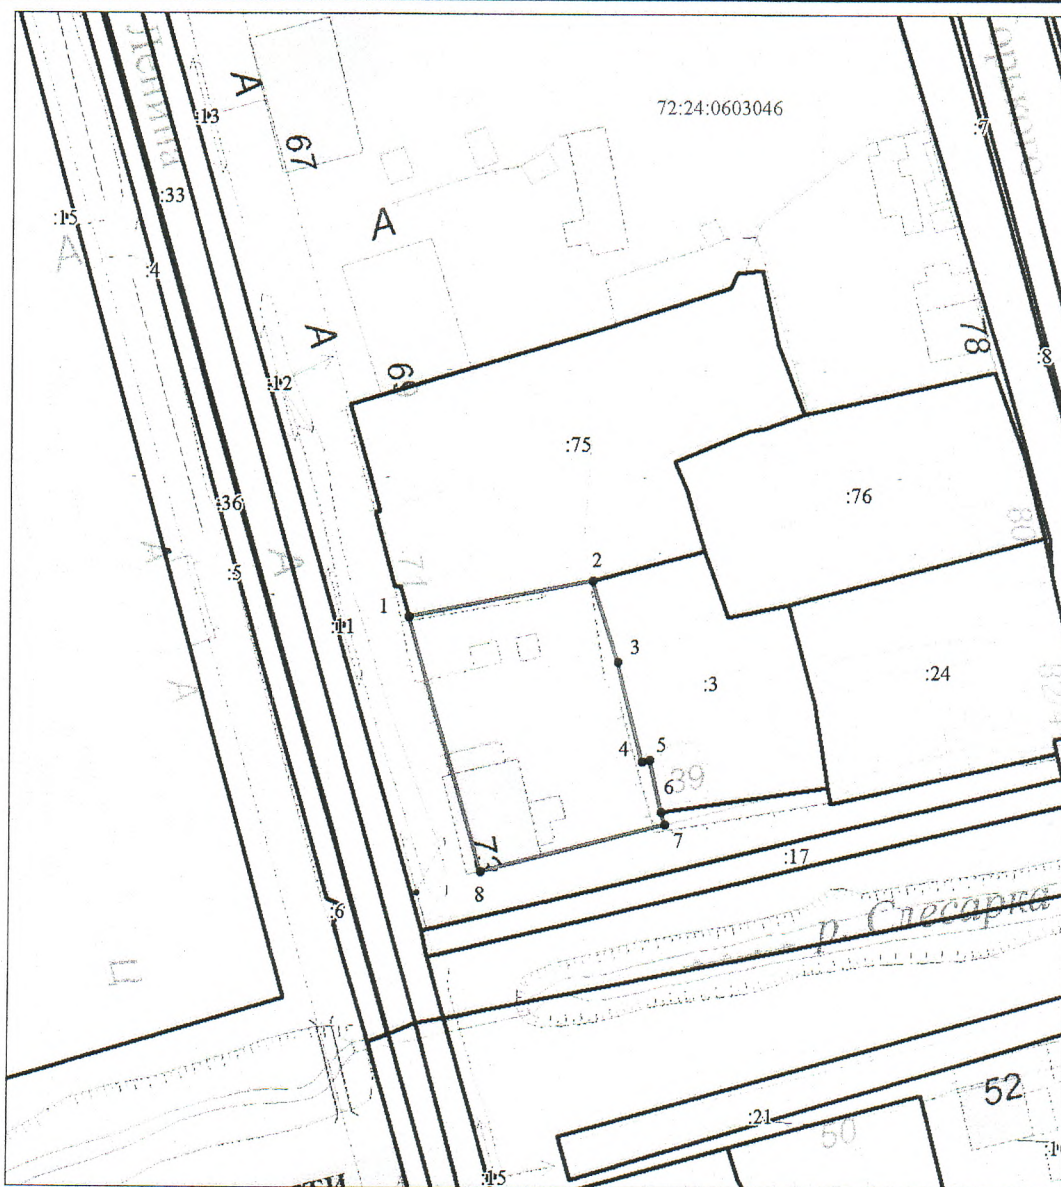

Масштаб 1 : 1000

Условные обозначения:

- граница земельного участка, установленная в соответствии с федеральным законодательством, включенная в ГКН
- граница образуемого земельного участка
- :123 - обозначение кадастрового номера исходного земельного участка
- :3У1 - обозначение образуемого земельного участка
- - зона с особыми условиями использования территории