


УТВЕРЖДЕНА
распоряжением
администрации города Тобольска
от _____ 2018 г. № _____

Схема расположения земельного участка или земельных участков
на кадастровом плане территории

Условный номер земельного участка -		
Площадь земельного участка (м ²) 1500		
Обозначение характерных точек границ	Координаты, м	
	X	Y
1	2	3
1	458411.97	2544271.47
2	458426.47	2544286.48
3	458428.12	2544305.89
4	458373.36	2544307.25
5	458372.93	2544281.52
6	458381.14	2544281.44
7	458400.62	2544278.17



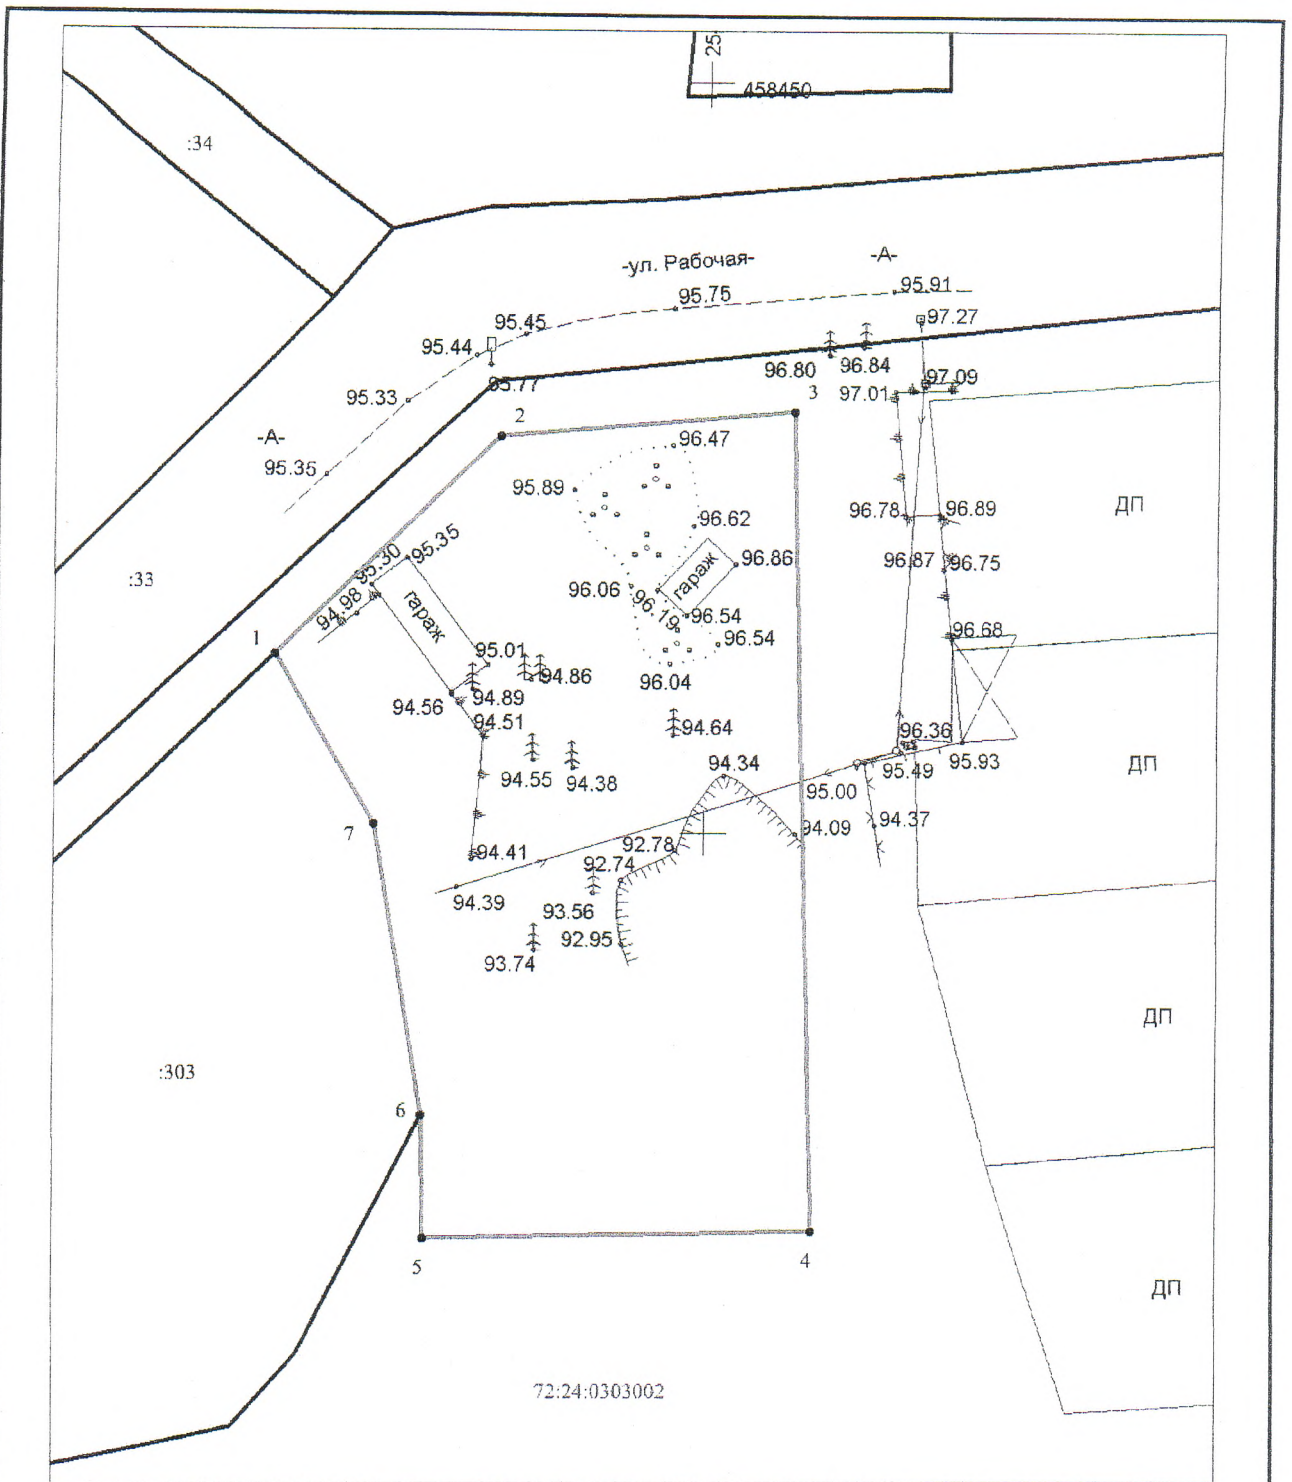

72:24:0303002

Масштаб 1 : 500

Условные обозначения:

- - граница земельного участка, установленная в соответствии с федеральным законодательством, включенная в ГКН
- - граница образуемого земельного участка
- :123 - обозначение кадастрового номера исходного земельного участка
- :ЗУ1 - обозначение образуемого земельного участка
- - зона с особыми условиями использования территории