


УТВЕРЖДЕНА  
распоряжением  
администрации города Тобольска  
от \_\_\_\_\_ 2019 г. № \_\_\_\_\_

Схема расположения земельного участка или земельных участков  
на кадастровом плане территории

Условный номер земельного участка --			
Площадь земельного участка (м <sup>2</sup> ) 672			
Обозначение характерных точек границ	Координаты, м		
	X	Y	
1	2	3	
1	452003.91	2538894.69	
2	451987.20	2538897.92	
3	451984.29	2538924.42	
4	451991.10	2538925.21	
5	452000.96	2538928.37	
6	452000.56	2538930.85	
7	452006.90	2538931.34	
8	452010.03	2538927.46	

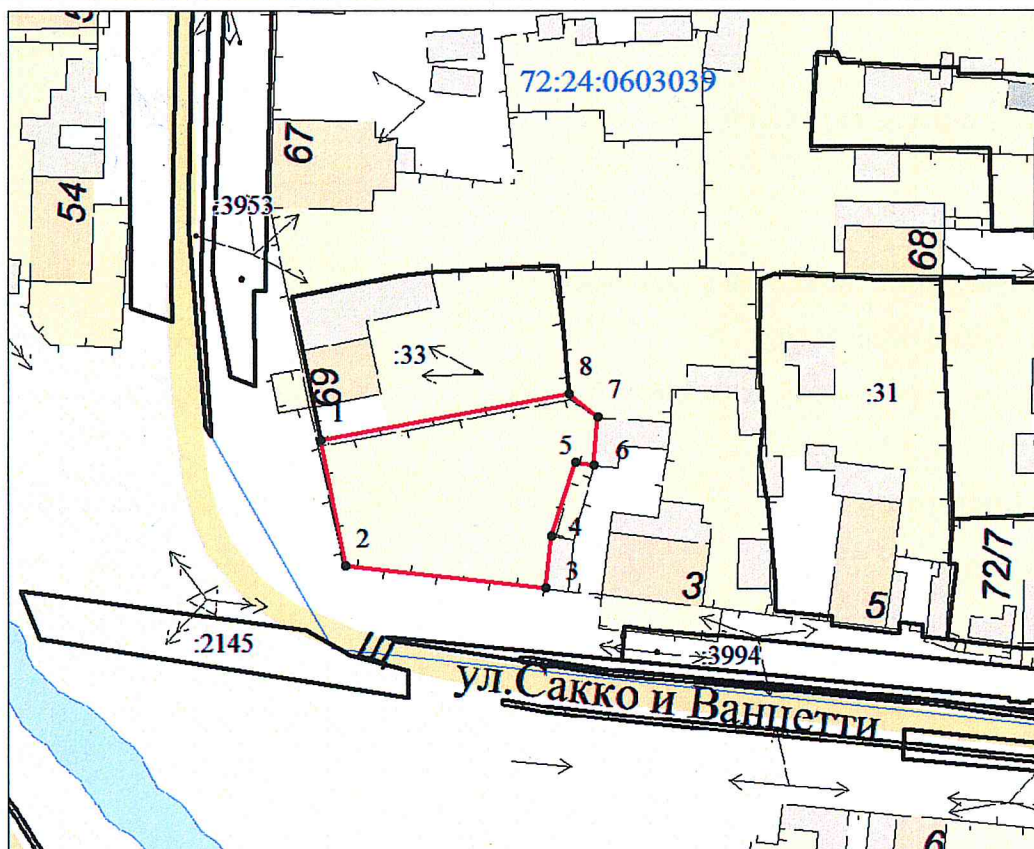

Масштаб 1 : 1000

Условные обозначения:

- граница земельного участка, установленная в соответствии с федеральным законодательством, включенная в ГКН
- граница образуемого земельного участка
- :123 - обозначение кадастрового номера исходного земельного участка
- :3У1 - обозначение образуемого земельного участка
- зона с особыми условиями использования территории