


УТВЕРЖДЕНА
распоряжением
администрации города Тобольска
от _____ 2019 г. № _____

**Схема расположения земельного участка или земельных участков
на кадастровом плане территории**

Условный номер земельного участка --		
Площадь земельного участка (м ²) 1237		
Обозначение характерных точек границ	Координаты , м	
	X	Y
1	2	3
1	452025.58	2538904.94
2	452026.16	2538909.62
3	452027.07	2538925.97
4	452026.71	2538945.71
5	452043.74	2538945.46
6	452047.42	2538945.39
7	452047.65	2538887.84
8	452034.77	2538887.55
9	452022.85	2538890.77

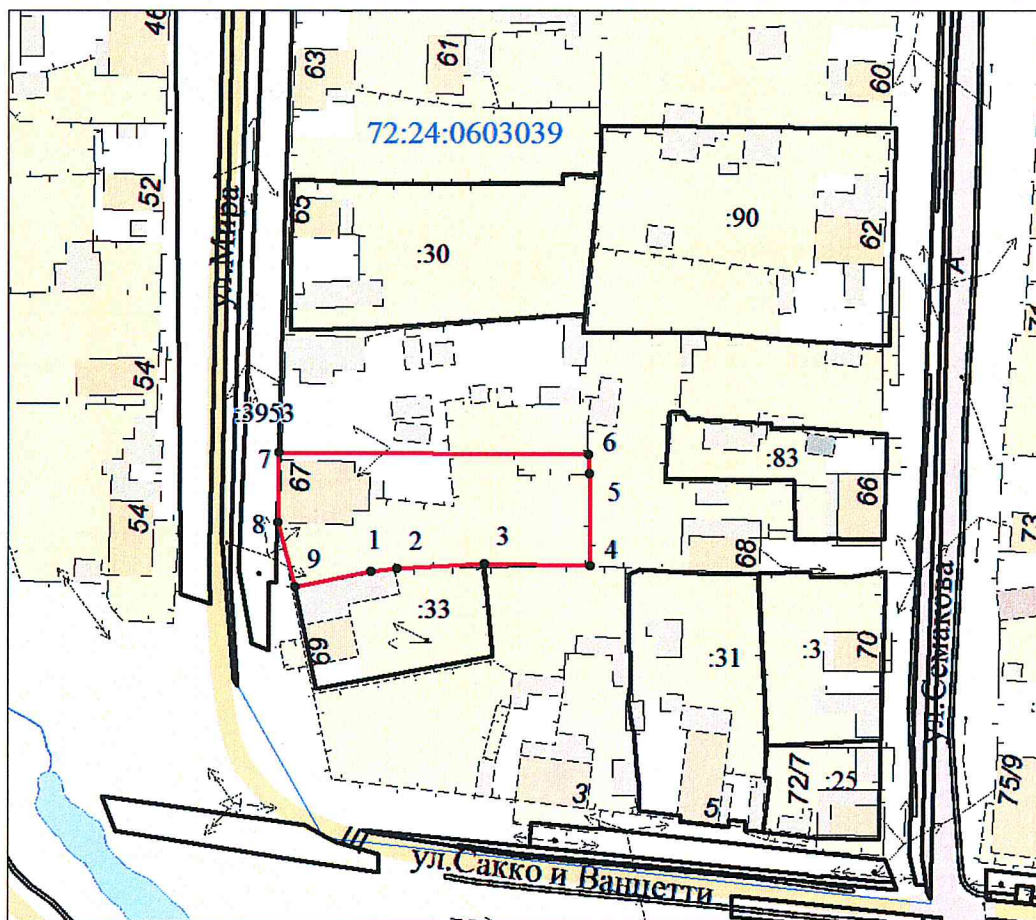

Масштаб 1 : 1400

Условные обозначения:

- граница земельного участка, установленная в соответствии с федеральным законодательством, включённая в ГКН
- граница образуемого земельного участка
- :123 - обозначение кадастрового номера исходного земельного участка
- :3V1 - обозначение образуемого земельного участка
- зона с особыми условиями использования территории