


**УТВЕРЖДЕНА**  
**распоряжением**  
**администрации города Тобольска**  
от \_\_\_\_\_ 2018 г. № \_\_\_\_\_

**Схема расположения земельного участка или земельных участков  
на кадастровом плане территории**

<b>Условный номер земельного участка -</b>			
<b>Площадь земельного участка (м<sup>2</sup>) 1400</b>			
Обозначение характерных точек границ	Координаты, м		
	X	Y	
1	2	3	
1	453600.01	2540803.94	
2	453606.61	2540829.73	
3	453555.38	2540842.06	
4	453548.99	2540816.21	

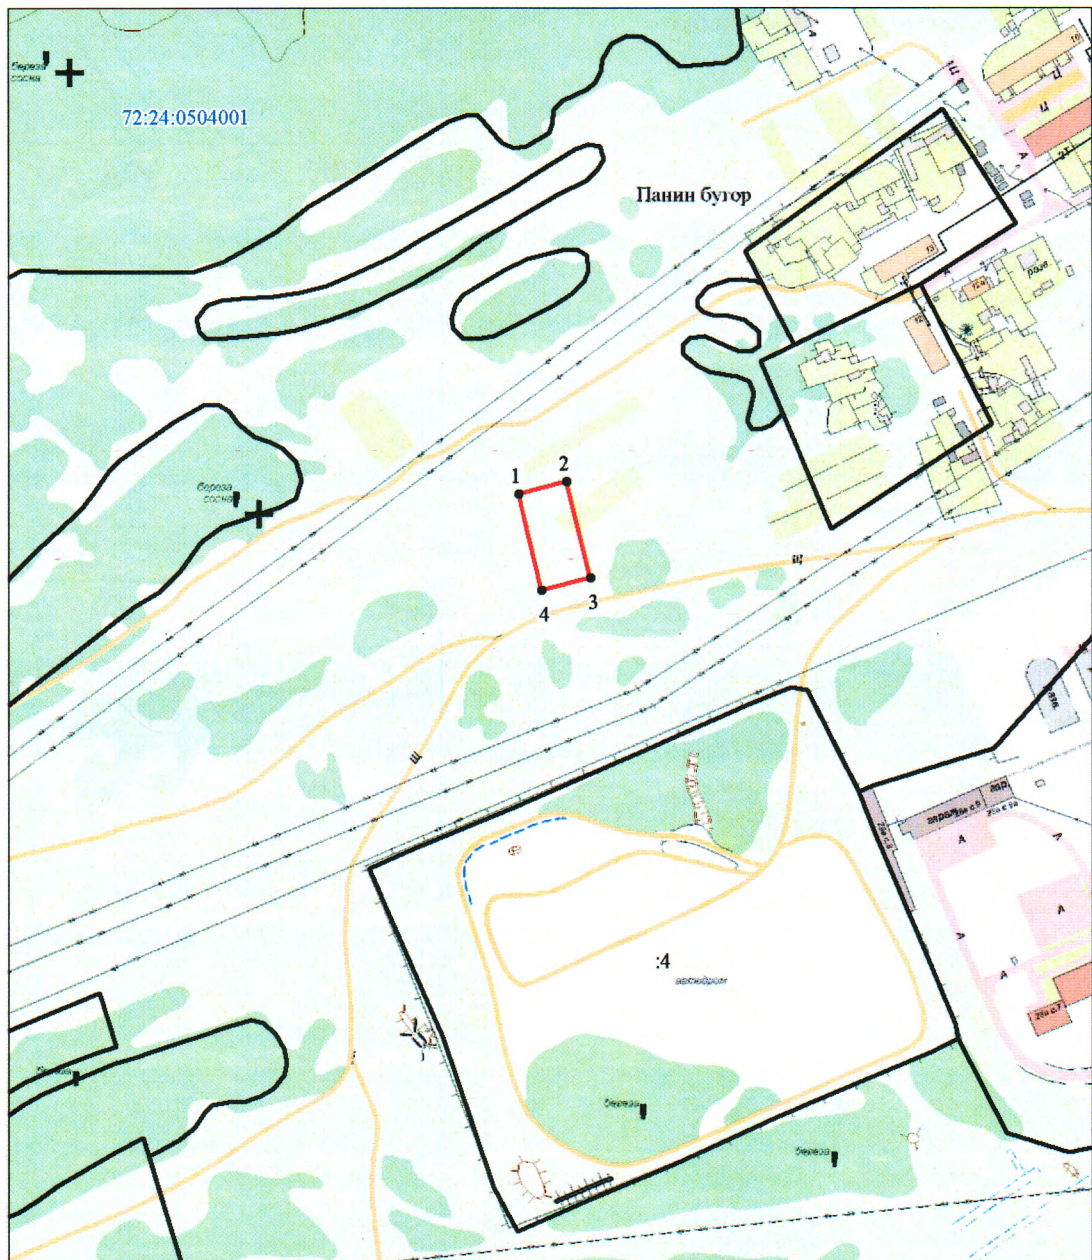

Масштаб 1 : 4000

- Условные обозначения:**
- граница земельного участка, установленная в соответствии с федеральным законодательством, включенная в ГКН
  - граница образуемого земельного участка
  - :123 - обозначение кадастрового номера исходного земельного участка
  - :3У1 - обозначение образуемого земельного участка
  - зона с особыми условиями использования территории