


УТВЕРЖДЕНА
распоряжением
администрации города Тобольска
от _____ 2018 г. № _____

**Схема расположения земельного участка или земельных участков
на кадастровом плане территории**

Условный номер земельного участка - Площадь земельного участка (м ²) 737		
Обозначение характерных точек границ	Координаты, м	
	X	Y
1	2	3
1	443572.43	2544787.89
2	443576.50	2544792.82
3	443583.09	2544803.82
4	443574.20	2544809.82
5	443567.59	2544814.48
6	443557.83	2544820.72
7	443552.37	2544824.09
8	443541.52	2544806.88
9	443546.52	2544803.57
10	443554.00	2544798.96
11	443560.80	2544795.05
12	443566.73	2544791.44

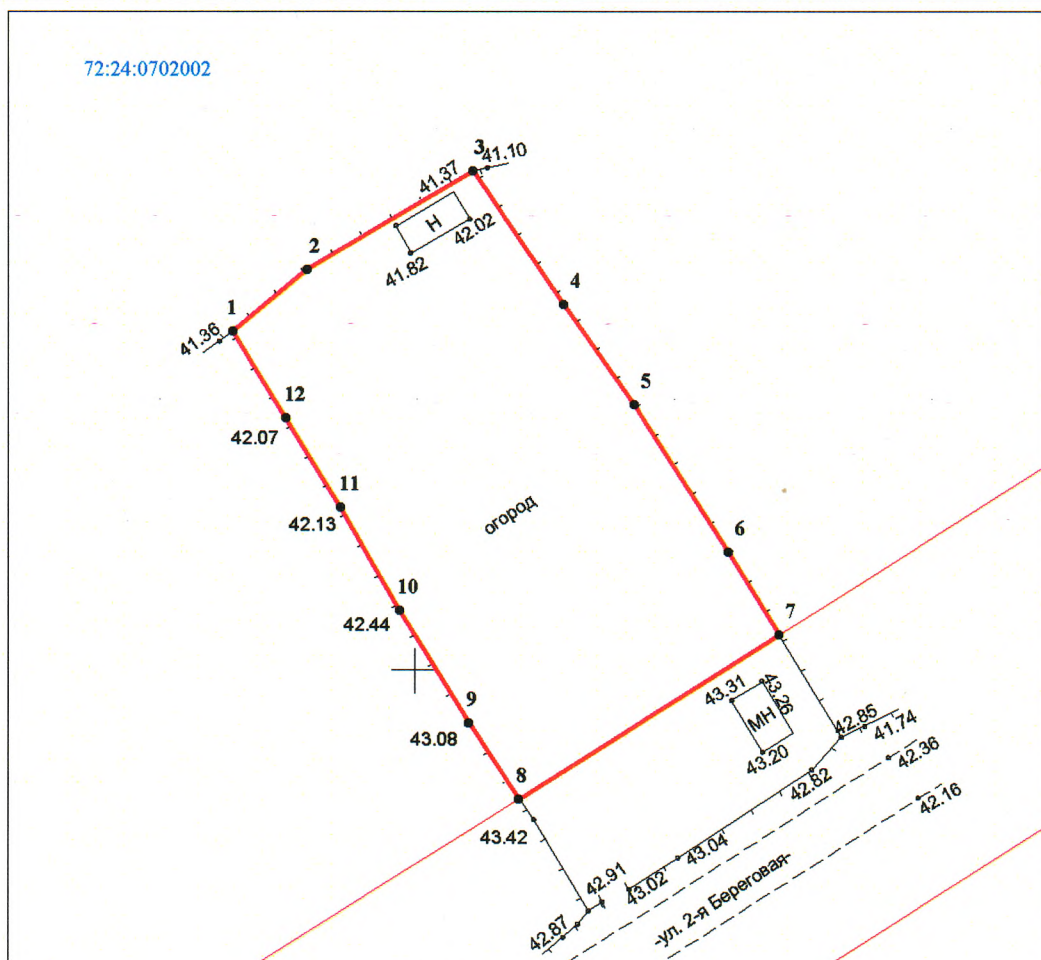

Масштаб 1 : 500

Условные обозначения:

- граница земельного участка, установленная в соответствии с федеральным законодательством, включенная в ГКН
- граница образуемого земельного участка
- :123 - обозначение кадастрового номера исходного земельного участка
- :3У1 - обозначение образуемого земельного участка
- зона с особыми условиями использования территории

