


**УТВЕРЖДЕНА**  
**распоряжением**  
**администрации города Тобольска**  
от \_\_\_\_\_ 2018 г. № \_\_\_\_\_

**Схема расположения земельного участка или земельных участков  
на кадастровом плане территории**

| Условный номер земельного участка -                     |               |            |
|---|---------------|------------|
| Площадь земельного участка (м <sup>2</sup> ) <b>820</b> |               |            |
| Обозначение характерных точек границ                    | Координаты, м |            |
|   | X             | Y          |
| 1   | 2             | 3          |
| 3   | 443490.44     | 2544725.96 |
| 4   | 443470.09     | 2544693.72 |
| 1   | 443487.19     | 2544682.96 |
| 2   | 443509.78     | 2544714.10 |

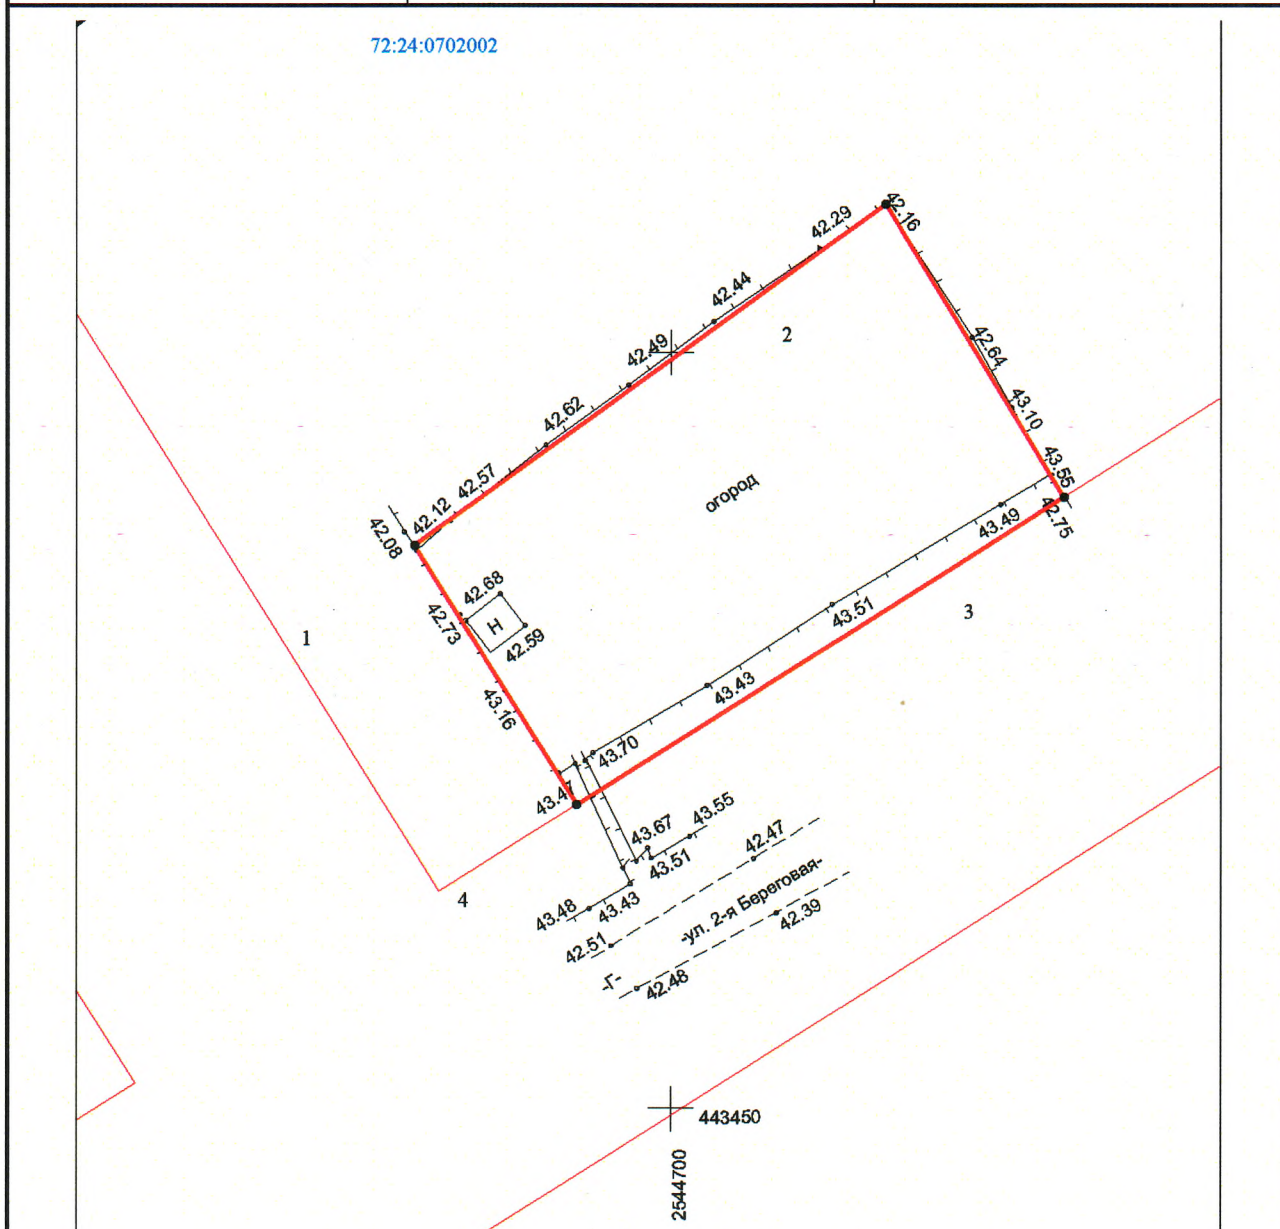

Масштаб 1 : 500

**Условные обозначения:**

- граница земельного участка, установленная в соответствии с федеральным законодательством, включенная в ГКН
- граница образуемого земельного участка
- :123 - обозначение кадастрового номера исходного земельного участка
- :3У1 - обозначение образуемого земельного участка
- - зона с особыми условиями использования территории

