


УТВЕРЖДЕНА  
распоряжением  
администрации города Тобольска  
от \_\_\_\_\_ 2018 г. № \_\_\_\_\_

Схема расположения земельного участка или земельных участков  
на кадастровом плане территории

Условный номер земельного участка --		
Площадь земельного участка (м <sup>2</sup> ) 1030		
Обозначение характерных точек границ	Координаты, м (МСК № 2)	
	X	Y
1	2	3
6	462708.17	2537849.15
1	462725.33	2537859.67
2	462708.94	2537890.58
3	462703.89	2537901.20
4	462685.27	2537892.12
5	462682.87	2537890.87

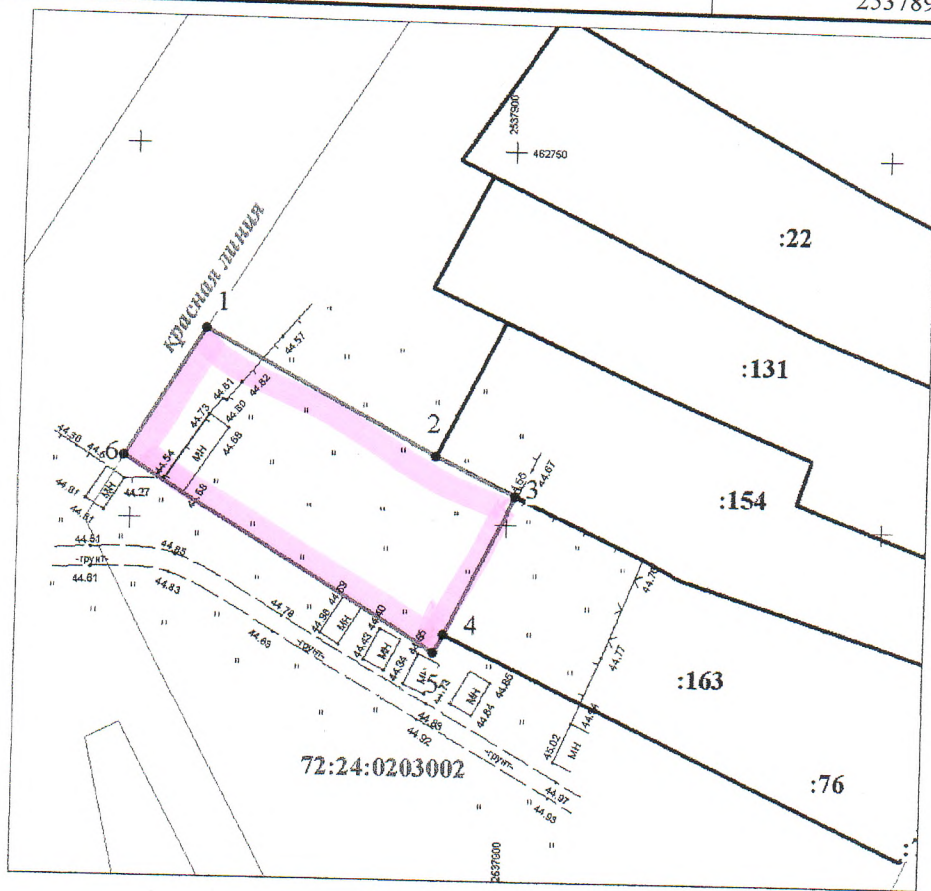

Масштаб 1 : 1000

**Условные обозначения:**

- граница земельного участка, установленная в соответствии с федеральным законодательством, включенная в ГКН
- граница образуемого земельного участка
- :123 - обозначение кадастрового номера исходного земельного участка
- :3У1 - обозначение образуемого земельного участка
- зона с особыми условиями использования территории