


УТВЕРЖДЕНА
распоряжением
администрации города Тобольска
от _____ № _____

Схема расположения земельного участка или земельных участков
на кадастровом плане территории

Условный номер земельного участка -		
Площадь земельного участка (м ²) 850		
Обозначение характерных точек границ	Координаты, м (МСК №2)	
	X	Y
1	2	3
1	462529.00	2537963.95
2	462527.97	2537966.35
3	462533.36	2537969.05
4	462521.07	2537994.84
5	462508.35	2537984.40
6	462497.83	2537958.98
7	462505.32	2537949.73

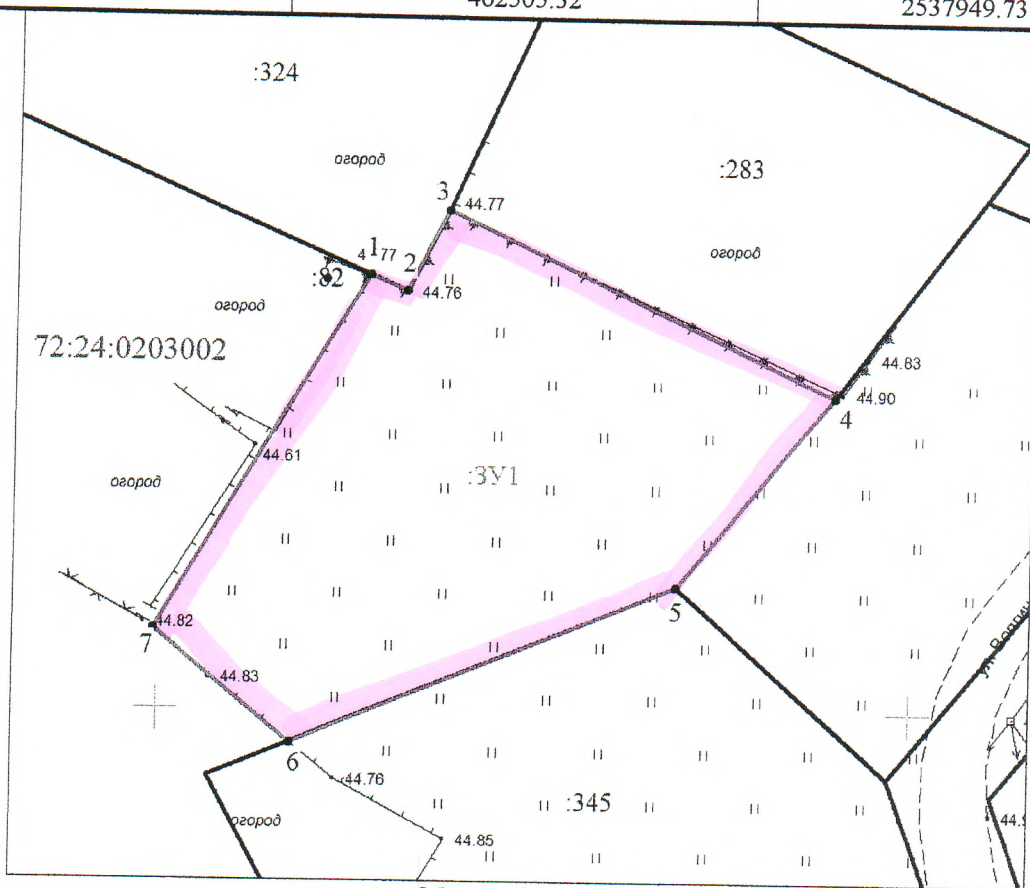

Масштаб 1 : 500

- Условные обозначения:**
- граница земельного участка, установленная в соответствии с федеральным законодательством, включенная в ГКН
 - граница образуемого земельного участка
 - :123 - обозначение кадастрового номера исходного земельного участка
 - :3У1 - обозначение образуемого земельного участка
 - зона с особыми условиями использования территории