


УТВЕРЖДЕНА
распоряжением
администрации города Тобольска
от _____ 2018 г. № _____

Схема расположения земельного участка или земельных участков
на кадастровом плане территории

Условный номер земельного участка --			
Площадь земельного участка (м ²) 1374			
Обозначение характерных точек границ	Координаты, м (МСК № 2)		
	X	Y	
1	2	3	
1	452077.75	2539574.67	
2	452089.32	2539613.27	
3	452092.65	2539624.50	
4	452074.38	2539629.69	
5	452067.80	2539632.17	
6	452061.19	2539611.33	
7	452052.17	2539581.87	

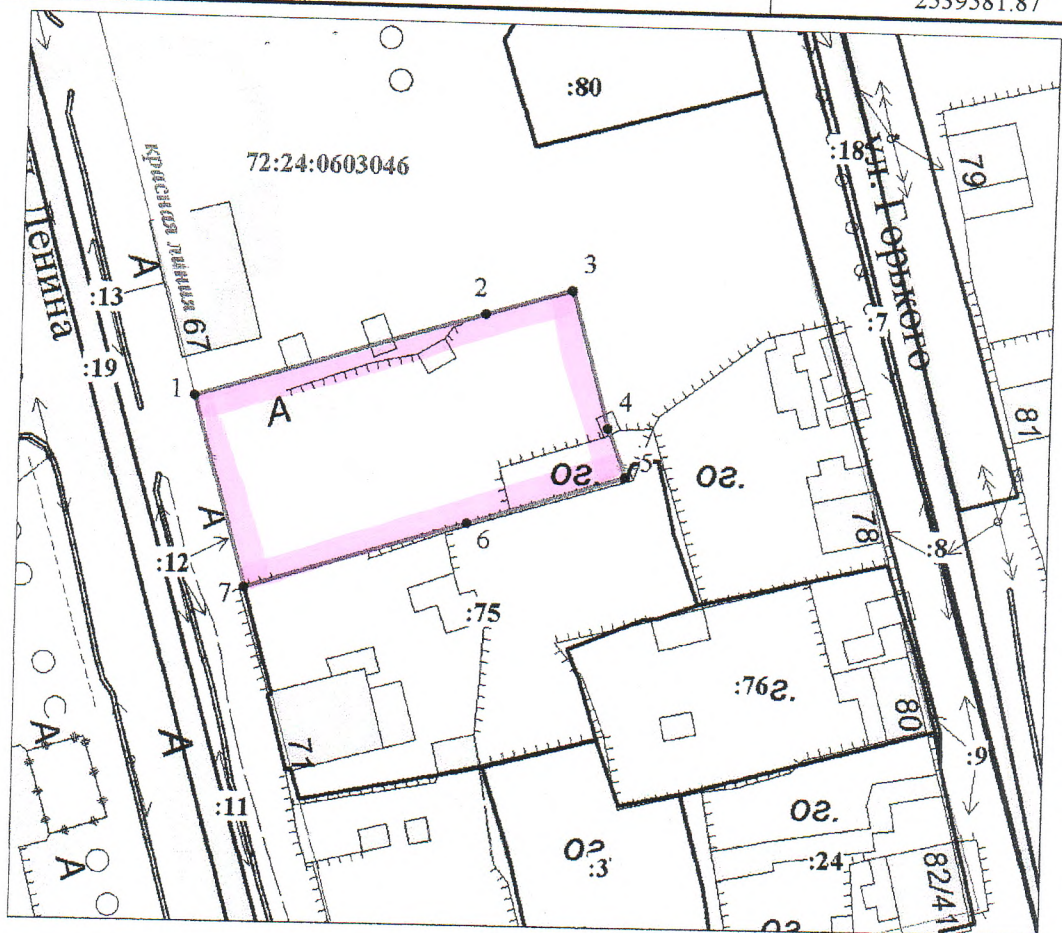

Масштаб 1 : 1000

Условные обозначения:

- граница земельного участка, установленная в соответствии с федеральным законодательством, включённая в ГКН
- граница образуемого земельного участка
- :123 - обозначение кадастрового номера исходного земельного участка
- :3У1 - обозначение образуемого земельного участка
- зона с особыми условиями использования территории